PLANIMETRIA DI PROGETTO
INTERVENTO D
scala 1:200

LEGENDA:

- BARRIERA H2 BORDO PONTE ESISTENTE
- BARRIERA H2 BORDO PONTE IN LEGNO E ACCIAIO IN PROGETTO L = 34.00
- STRADA BITUMATA ESISTENTE
- BITUMATURA IN PROGETTO

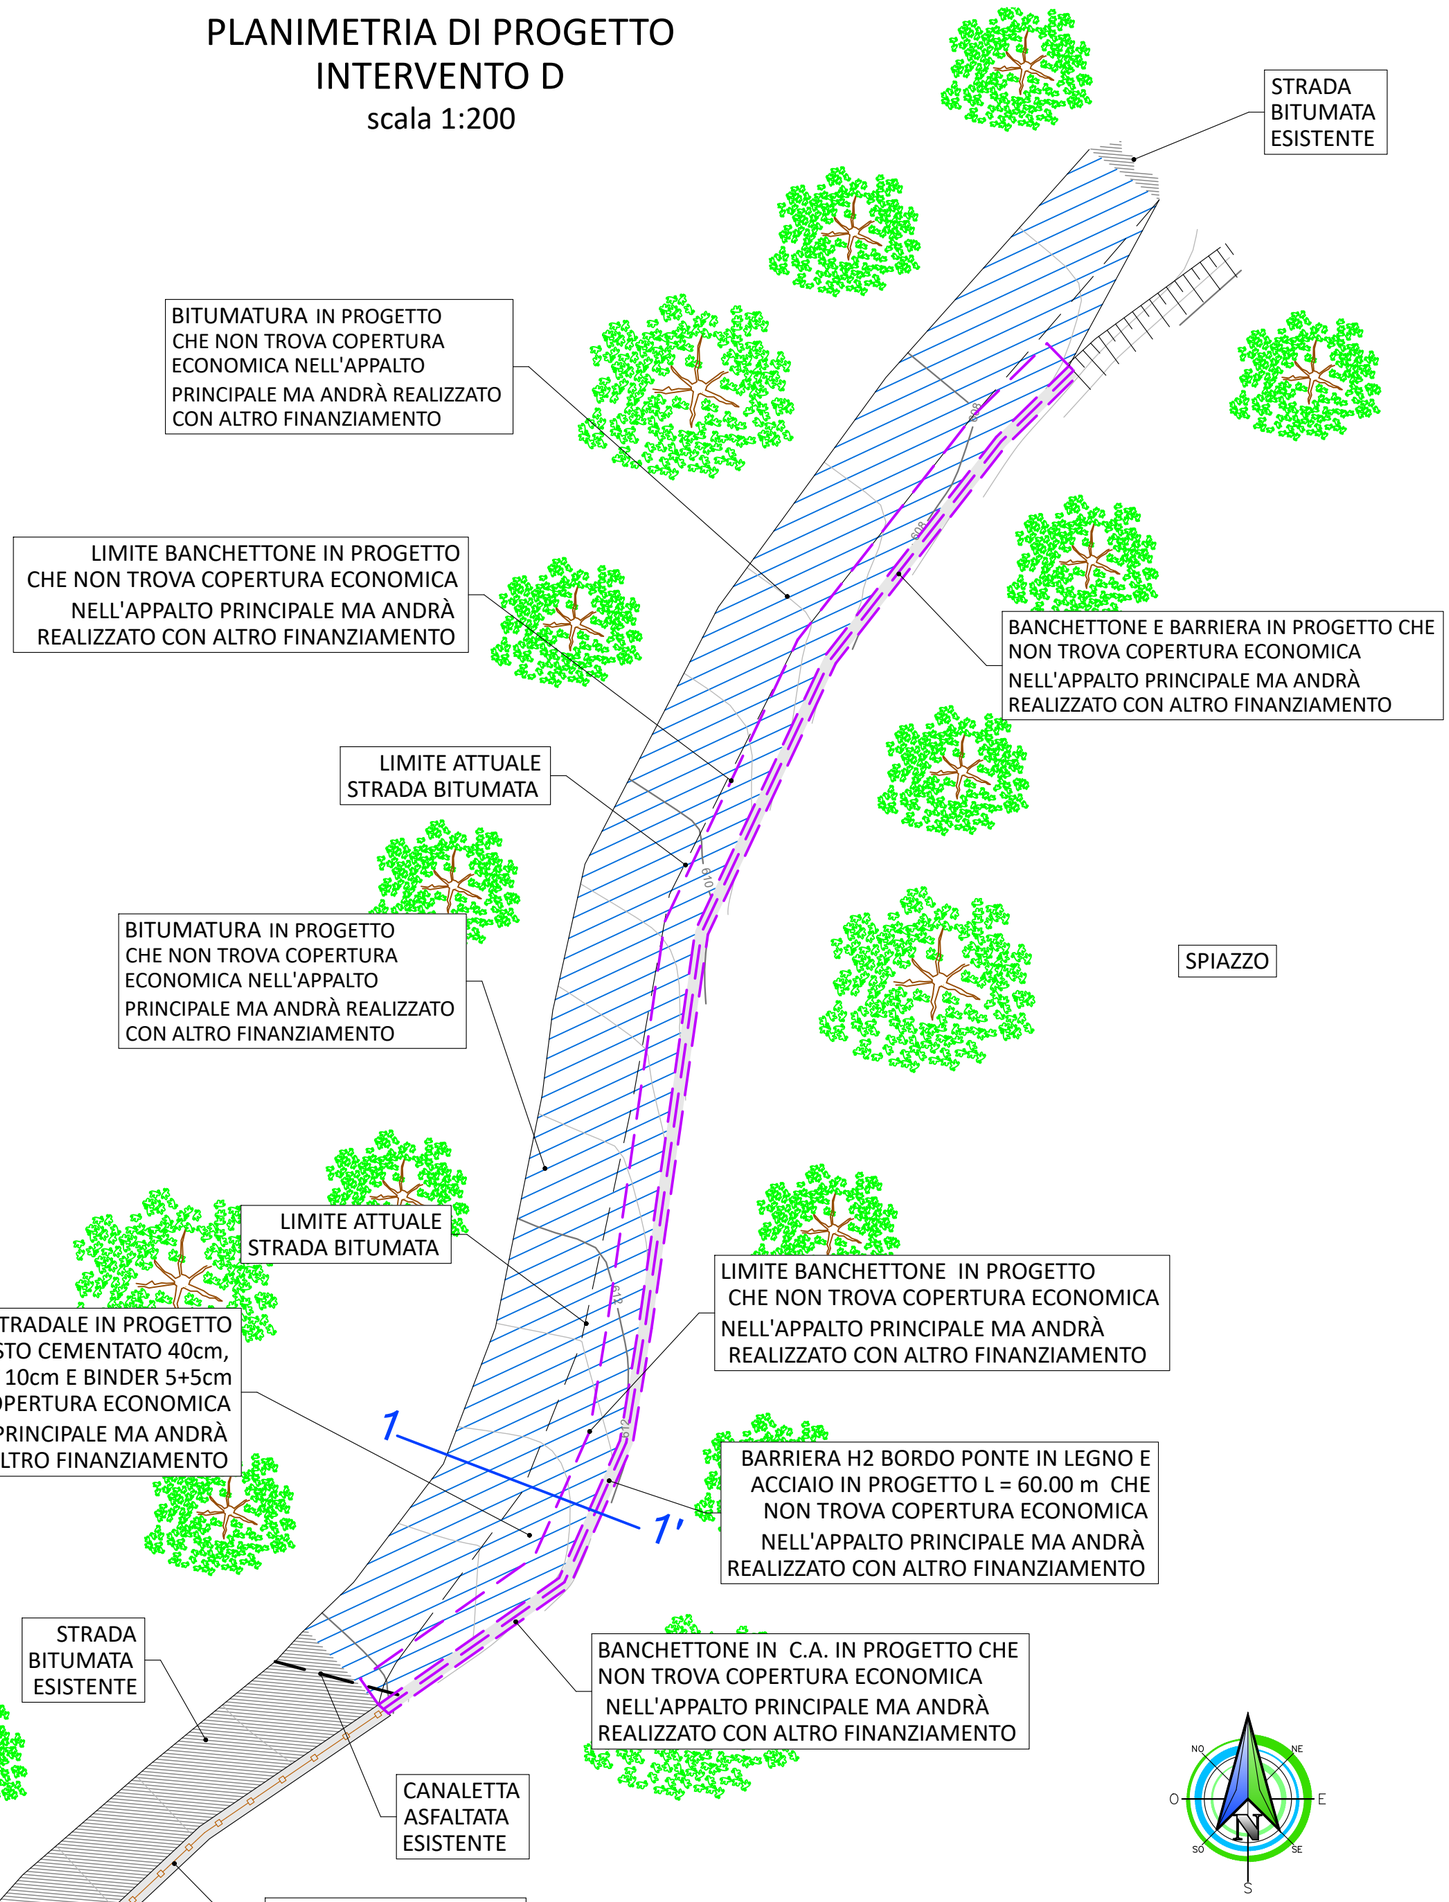

COMMITTENTE:

REGIONE PIEMONTE

TORINO METROPOLI

COMUNE DI VAL DI CHY

OGGETTO:

MESSA IN SICUREZZA DEL TERRITORIO A RISCHIO IDROGEOLOGICO INTERESSATO DAGLI EVENTI ALLUVIONALI DEL MESE DI NOVEMBRE 2019

LOCALITÀ DELL'INTERVENTO:

COMUNE DI VAL DI CHY

FASE PROGETTUALE:

PROGETTO ESECUTIVO

REVISIONE	DATA	DESCRIZIONE	REDATTO	VERIFICATO	RIESAMINATO
8	.	.	.	.	.
7	.	.	.	.	.
6	.	.	.	.	.
5	.	.	.	.	.
4	.	.	.	.	.
3	.	.	.	.	.
2	Settembre 2021	Progetto esecutivo	R.V.	P.C.	G.N.
1	Agosto 2021	Progetto definitivo	R.V.	P.C.	G.N.

TITOLO:

PLANIMETRIA DI PROGETTO INTERVENTO D

ARCHIVIO: 5208

FILE N°: TAV.04.D_PLANIMETRIA_PROGETTO_INTERV.D

DATA: Loranzè, Settembre 2021

TAVOLA N° 04.D

SCALA: 1:200

HYDROGEOS STUDIO TECNICO ASSOCIATO

Studio Tecnico Associato
ing. GABRIELE
ing. NOASCONO
ing. ODETTO
geol. CAMBULI
ing. VIGNONO
ing. ZAPPALÀ
P.IVA 08462870018

Sede legale
Via Giosuè Gianavello, n. 2
10060 Rorà (TO)
TEL. 0121/93.36.93
FAX 0121/95.03.78

Sede operativa
Strada Provinciale 222, n. 31
10010 Loranzè (TO)
TEL. 0125/19.70.499
FAX 0125/56.40.14
e-mail: info.hydrogeos@ilquadrifoglio.to.it

PROGETTISTA:
Dott. Ing. Gianluca NOASCONO
N° 8292 Y ALBO INGEGNERI
PROVINCIA DI TORINO

TIMBRO:

ORDINE INGEGNERI DELLA PROVINCIA DI TORINO
Dott. Ing. GIANLUCA NOASCONO n° 8292Y

ALTRA FIGURA:

TIMBRO:

ALTRA FIGURA:

TIMBRO: