


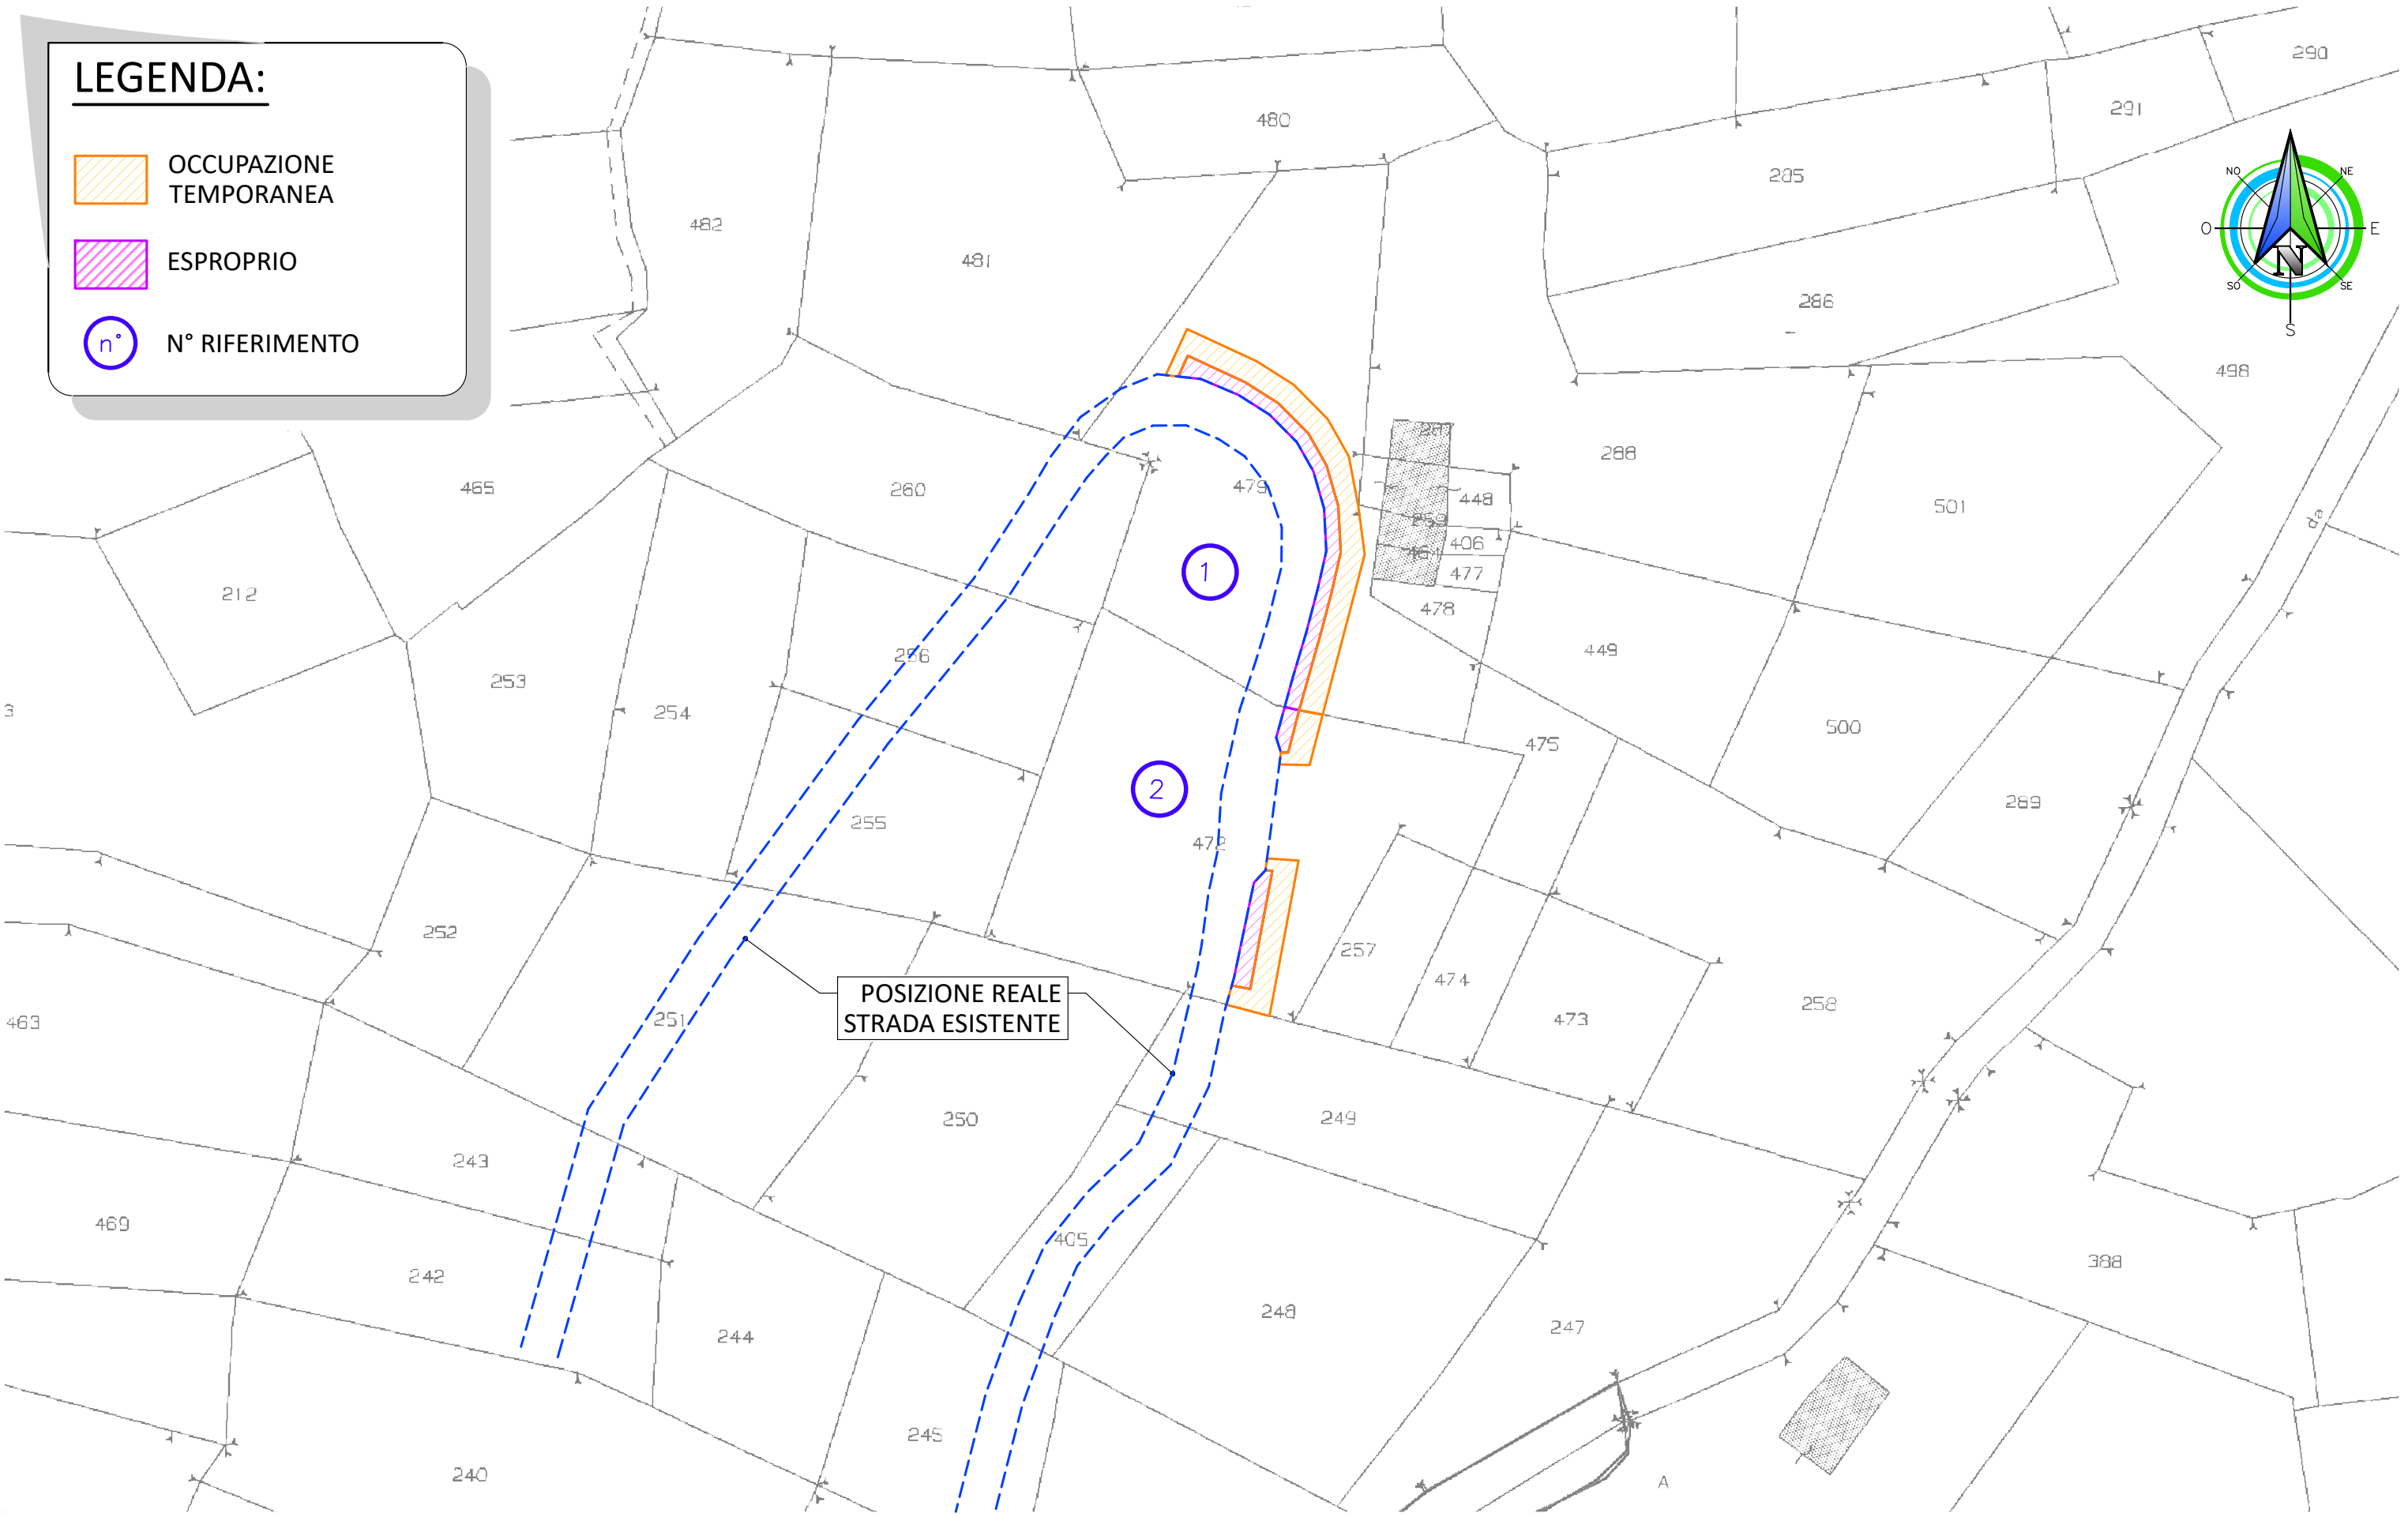


PIANO PARTICELLARE D'ESPROPRIO INTERVENTO C
Foglio n. 6 - 11 Sezione C Comune di Val di Chy
scala 1:500

LEGENDA:

-  OCCUPAZIONE TEMPORANEA
-  ESPROPRIO
-  N° RIFERIMENTO



COMMITTENTE:



COMUNE DI VAL DI CHY

OGGETTO: **MESSA IN SICUREZZA DEL TERRITORIO A RISCHIO
IDROGEOLOGICO INTERESSATO DAGLI EVENTI ALLUVIONALI
DEL MESE DI NOVEMBRE 2019**

LOCALITÀ DELL'INTERVENTO: **COMUNE DI VAL DI CHY**

FASE PROGETTUALE: **PROGETTO ESECUTIVO**

8	-	-	-	-	-
7	-	-	-	-	-
6	-	-	-	-	-
5	-	-	-	-	-
4	-	-	-	-	-
3	-	-	-	-	-
2	Settembre 2021	Progetto esecutivo	R.V.	P.C.	G.N.
1	Agosto 2021	Progetto definitivo	R.V.	P.C.	G.N.
REVISIONE	DATA	DESCRIZIONE	REDATTO	VERIFICATO	RIESAMINATO

TITOLO: **PIANO PARTICELLARE D'ESPROPRIO
INTERVENTO C**

ARCHIVIO: **5208**
FILE N°: **TAV.06_C_PIANO_PARTICELLARE_INTERV.C**

DATA: **Loranzè, Settembre
2021**

TAVOLA N° **06.C**

SCALA: **1:500**



Studio Tecnico Associato
ing. GABRIELE
ing. NOASCONO
ing. ODETTO
geol. CAMBULLI
ing. VIGNONO
ing. ZAPPALA
P.IVA 08462870018

Sede legale
Via Giosuè Gianavello, n. 2
10060 Rorà (TO)
TEL. 0121/93.36.93
FAX 0121/95.03.78

Sede operativa
Strada Provinciale 222, n. 31
10010 Loranzè (TO)
TEL. 0125/19.70.499
FAX 0125/56.40.14
e-mail: info.hydrogeos@ilquadrifoglio.to.it

PROGETTISTA:
**Dott. Ing. Gianluca NOASCONO
N° 8292 Y ALBO INGEGNERI
PROVINCIA DI TORINO**

