


INDIVIDUAZIONE INTERVENTO E SU ESTRATTO CATASTALE
Foglio n. 17 Sezione A Comune di Val di Chy
scala 1:500

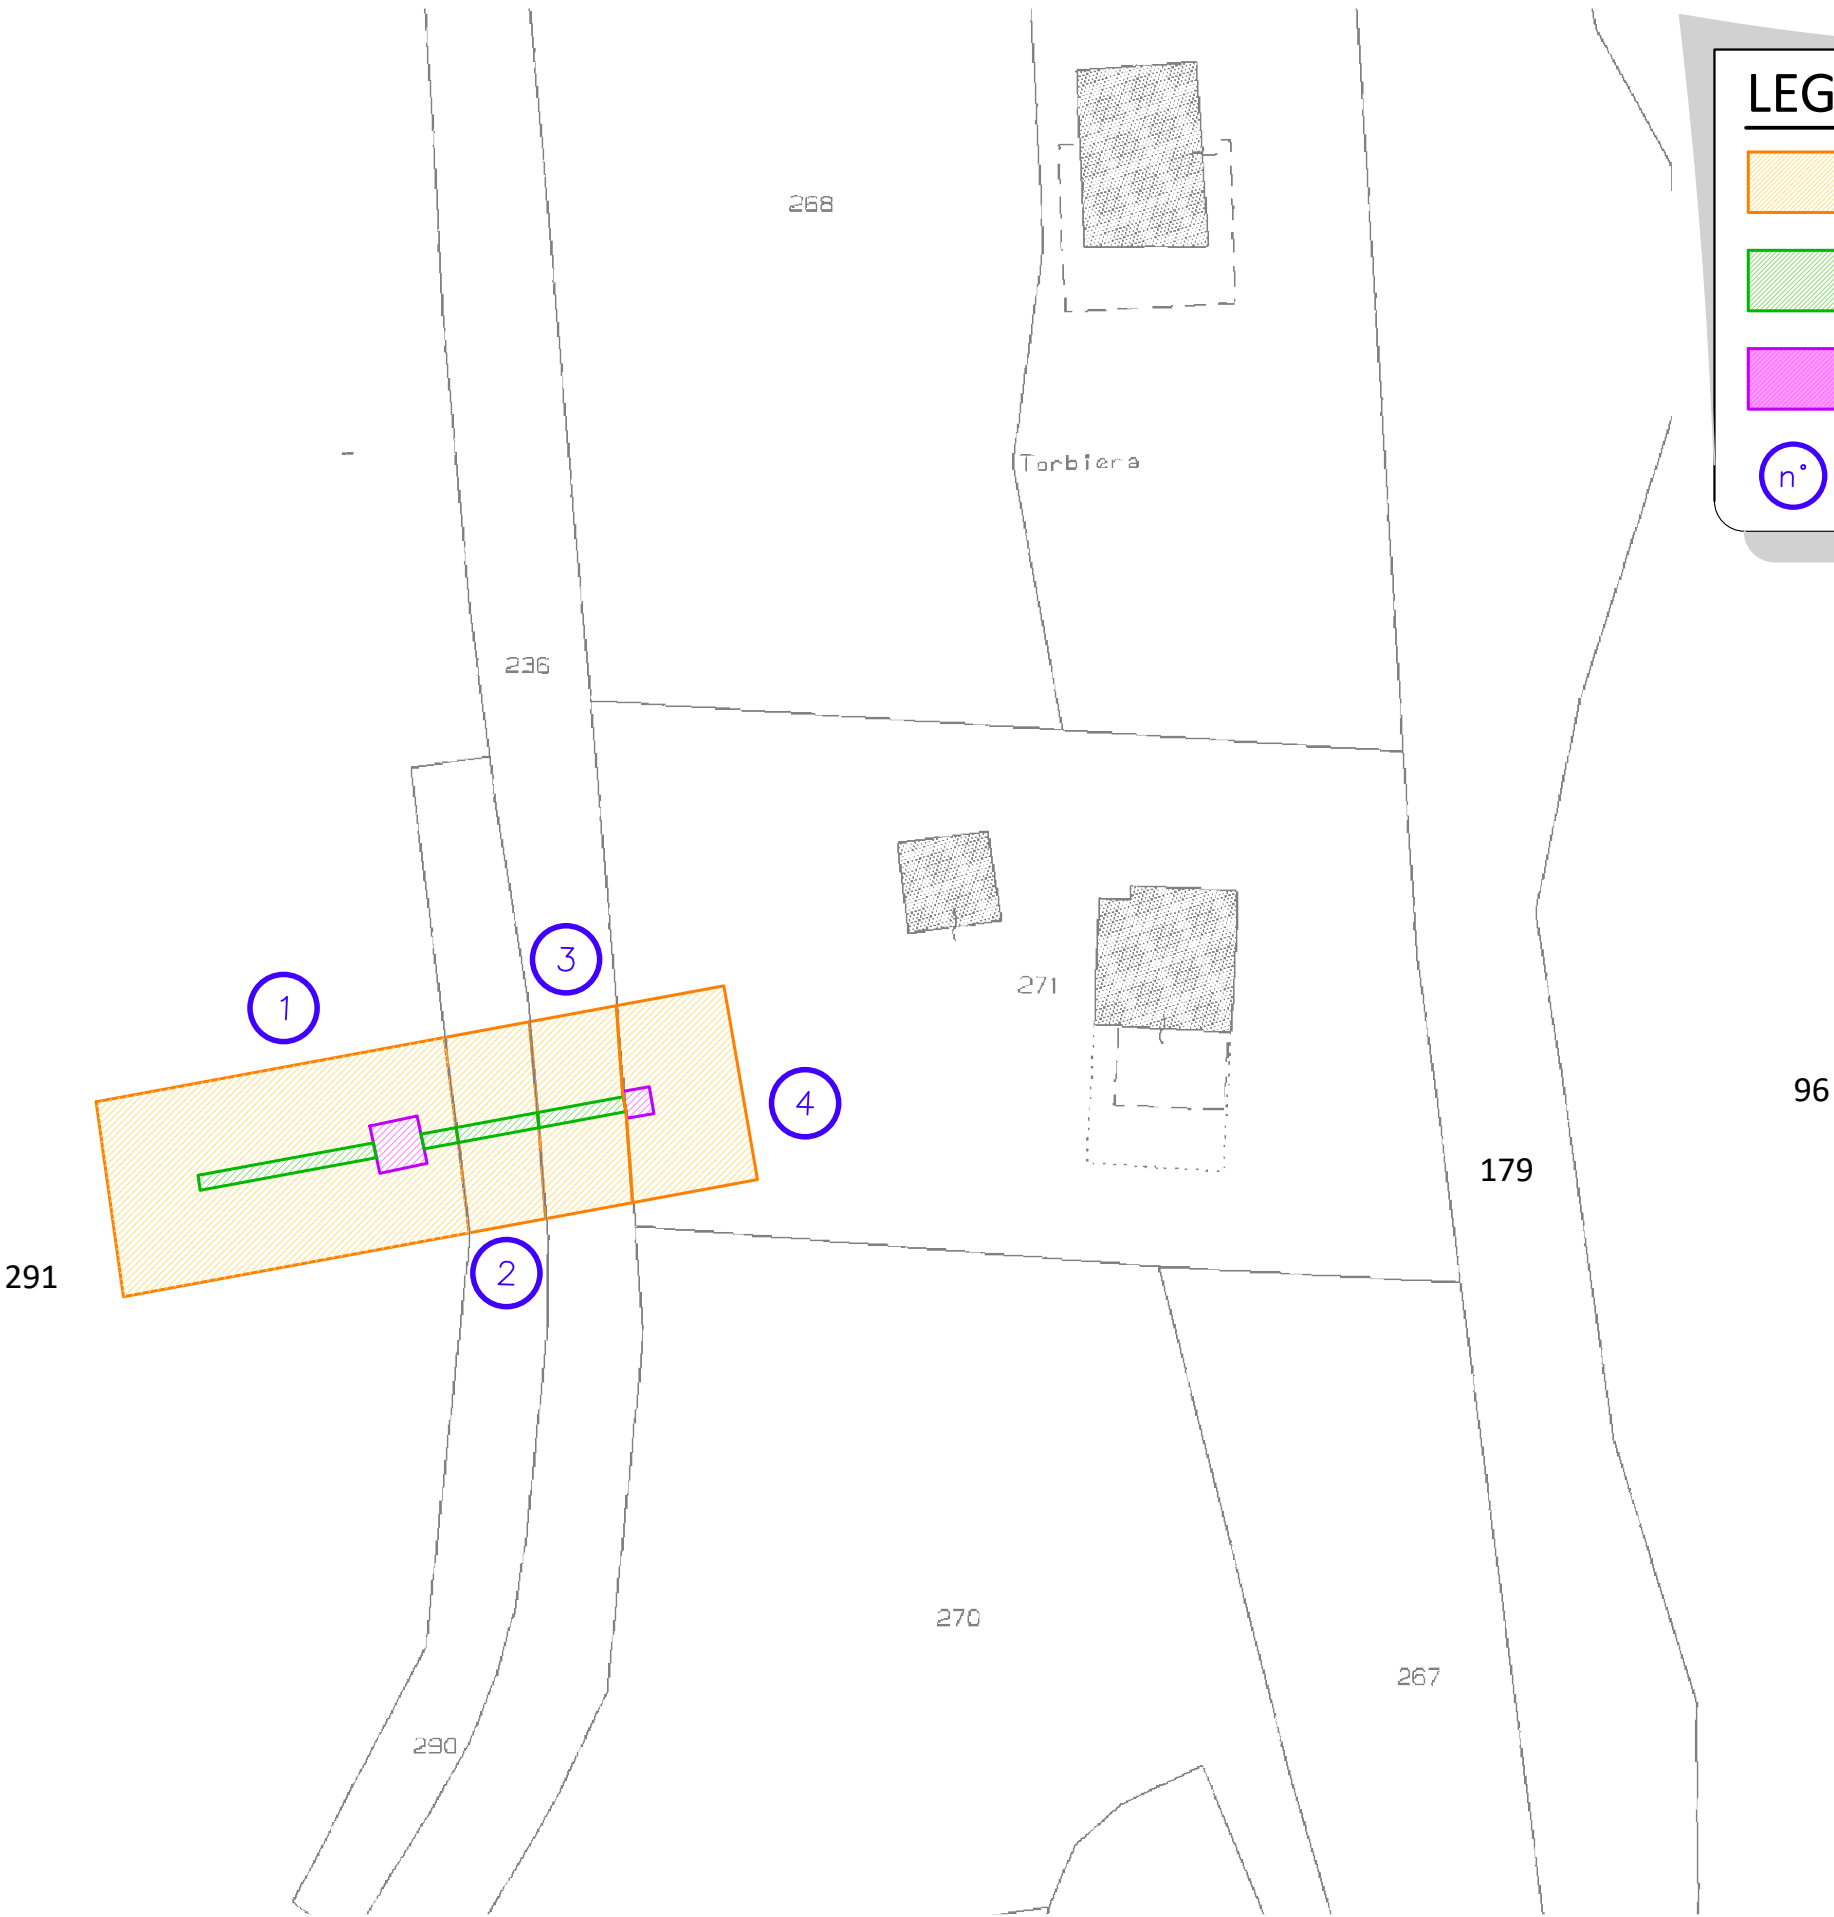

LEGENDA:

- OCCUPAZIONE TEMPORANEA
- SERVITU'
- ESPROPRIO
- N° RIFERIMENTO

COMMITTENTE:

REGIONE PIEMONTE

TORINO METROPOLI

COMUNE DI VAL DI CHY

OGGETTO:

MESSA IN SICUREZZA DEL TERRITORIO A RISCHIO IDROGEOLOGICO INTERESSATO DAGLI EVENTI ALLUVIONALI DEL MESE DI NOVEMBRE 2019

LOCALITÀ DELL'INTERVENTO:

COMUNE DI VAL DI CHY

FASE PROGETTUALE:

PROGETTO ESECUTIVO

8	-	-	-	-	-
7	-	-	-	-	-
6	-	-	-	-	-
5	-	-	-	-	-
4	-	-	-	-	-
3	-	-	-	-	-
2	Settembre 2021	Progetto esecutivo	F.M.	P.C.	G.N.
1	Agosto 2021	Progetto definitivo	R.V.	P.C.	G.N.
REVISIONE	DATA	DESCRIZIONE	REDATTO	VERIFICATO	RIESAMINATO

TITOLO:

PIANO PARTICELLARE INTERVENTO E

ARCHIVIO:

5208

FILE N°:

TAV.06.E_PIANO_PARTICELLARE_INTERVE

DATA:

Loranzè, Settembre 2021

TAVOLA N°

06.E

SCALA:

1:500

Studio Tecnico Associato

ing. GABRIELE

ing. NOASCONO

ing. ODETTO

geol. CAMBULLI

ing. VIGNONO

ing. ZAPPALA

P.IVA 08462870018

Sede legale

Via Giosuè Gianavello, n. 2

10060 Rorà (TO)

TEL. 0121/93.36.93

FAX 0121/95.03.78

Sede operativa

Strada Provinciale 222, n. 31

10010 Loranzè (TO)

TEL. 0125/19.70.499

FAX 0125/56.40.14

e-mail: info.hydrogeos@ilquadrifoglio.to.it

PROGETTISTA:

Dott. Ing. Gianluca NOASCONO
N° 8292 Y ALBO INGEGNERI
PROVINCIA DI TORINO

ALTRA FIGURA:

TIMBRO:

ALTRA FIGURA:

TIMBRO:

TIMBRO:

INGEGNERI DELLA PROVINCIA DI TORINO

Dott. Ing. GIANLUCA NOASCONO

N° 8292Y