

REGIONE
PIEMONTE



CITTA'
METROPOLITANA
DI TORINO

COMUNE VAL DI CHY
EVENTO ALLUVIONALE DEL 23 E 24 NOVEMBRE 2019


LAVORI DI SISTEMAZIONE
FRANA SU STRADA
COMUNALE CHIARTANO

CIG: Z252C10FA4


PROGETTO DEFINITIVO-ESECUTIVO

C			
B			
A			
O			
mod.	data	descrizione della modifica	visto
Il Progettista :			COROGRAFIA ESTRATTO DI PRGI
 Studio di Ingegneria Civile Dot. Ing. Alberto Perino Via Roma 39, 10039 Val di Chy (TO) E-Mail alberto.perino@virgilio.it C.F. PRNLR175P08E379F P.I. 08677790019 Cell. 3397148167			
Il Responsabile del Procedimento:		Scala 1:10.000	Dis. n. 1 mod. 0
		Prat. n.86	Data Marzo 2020
			Sost. il dis. n.

Y:\IngPerino\TO\VAL DI CHY\0086 Frana Chiartano\PROGETTO DEFINITIVO ESECUTIVO\Tav_1.dwg

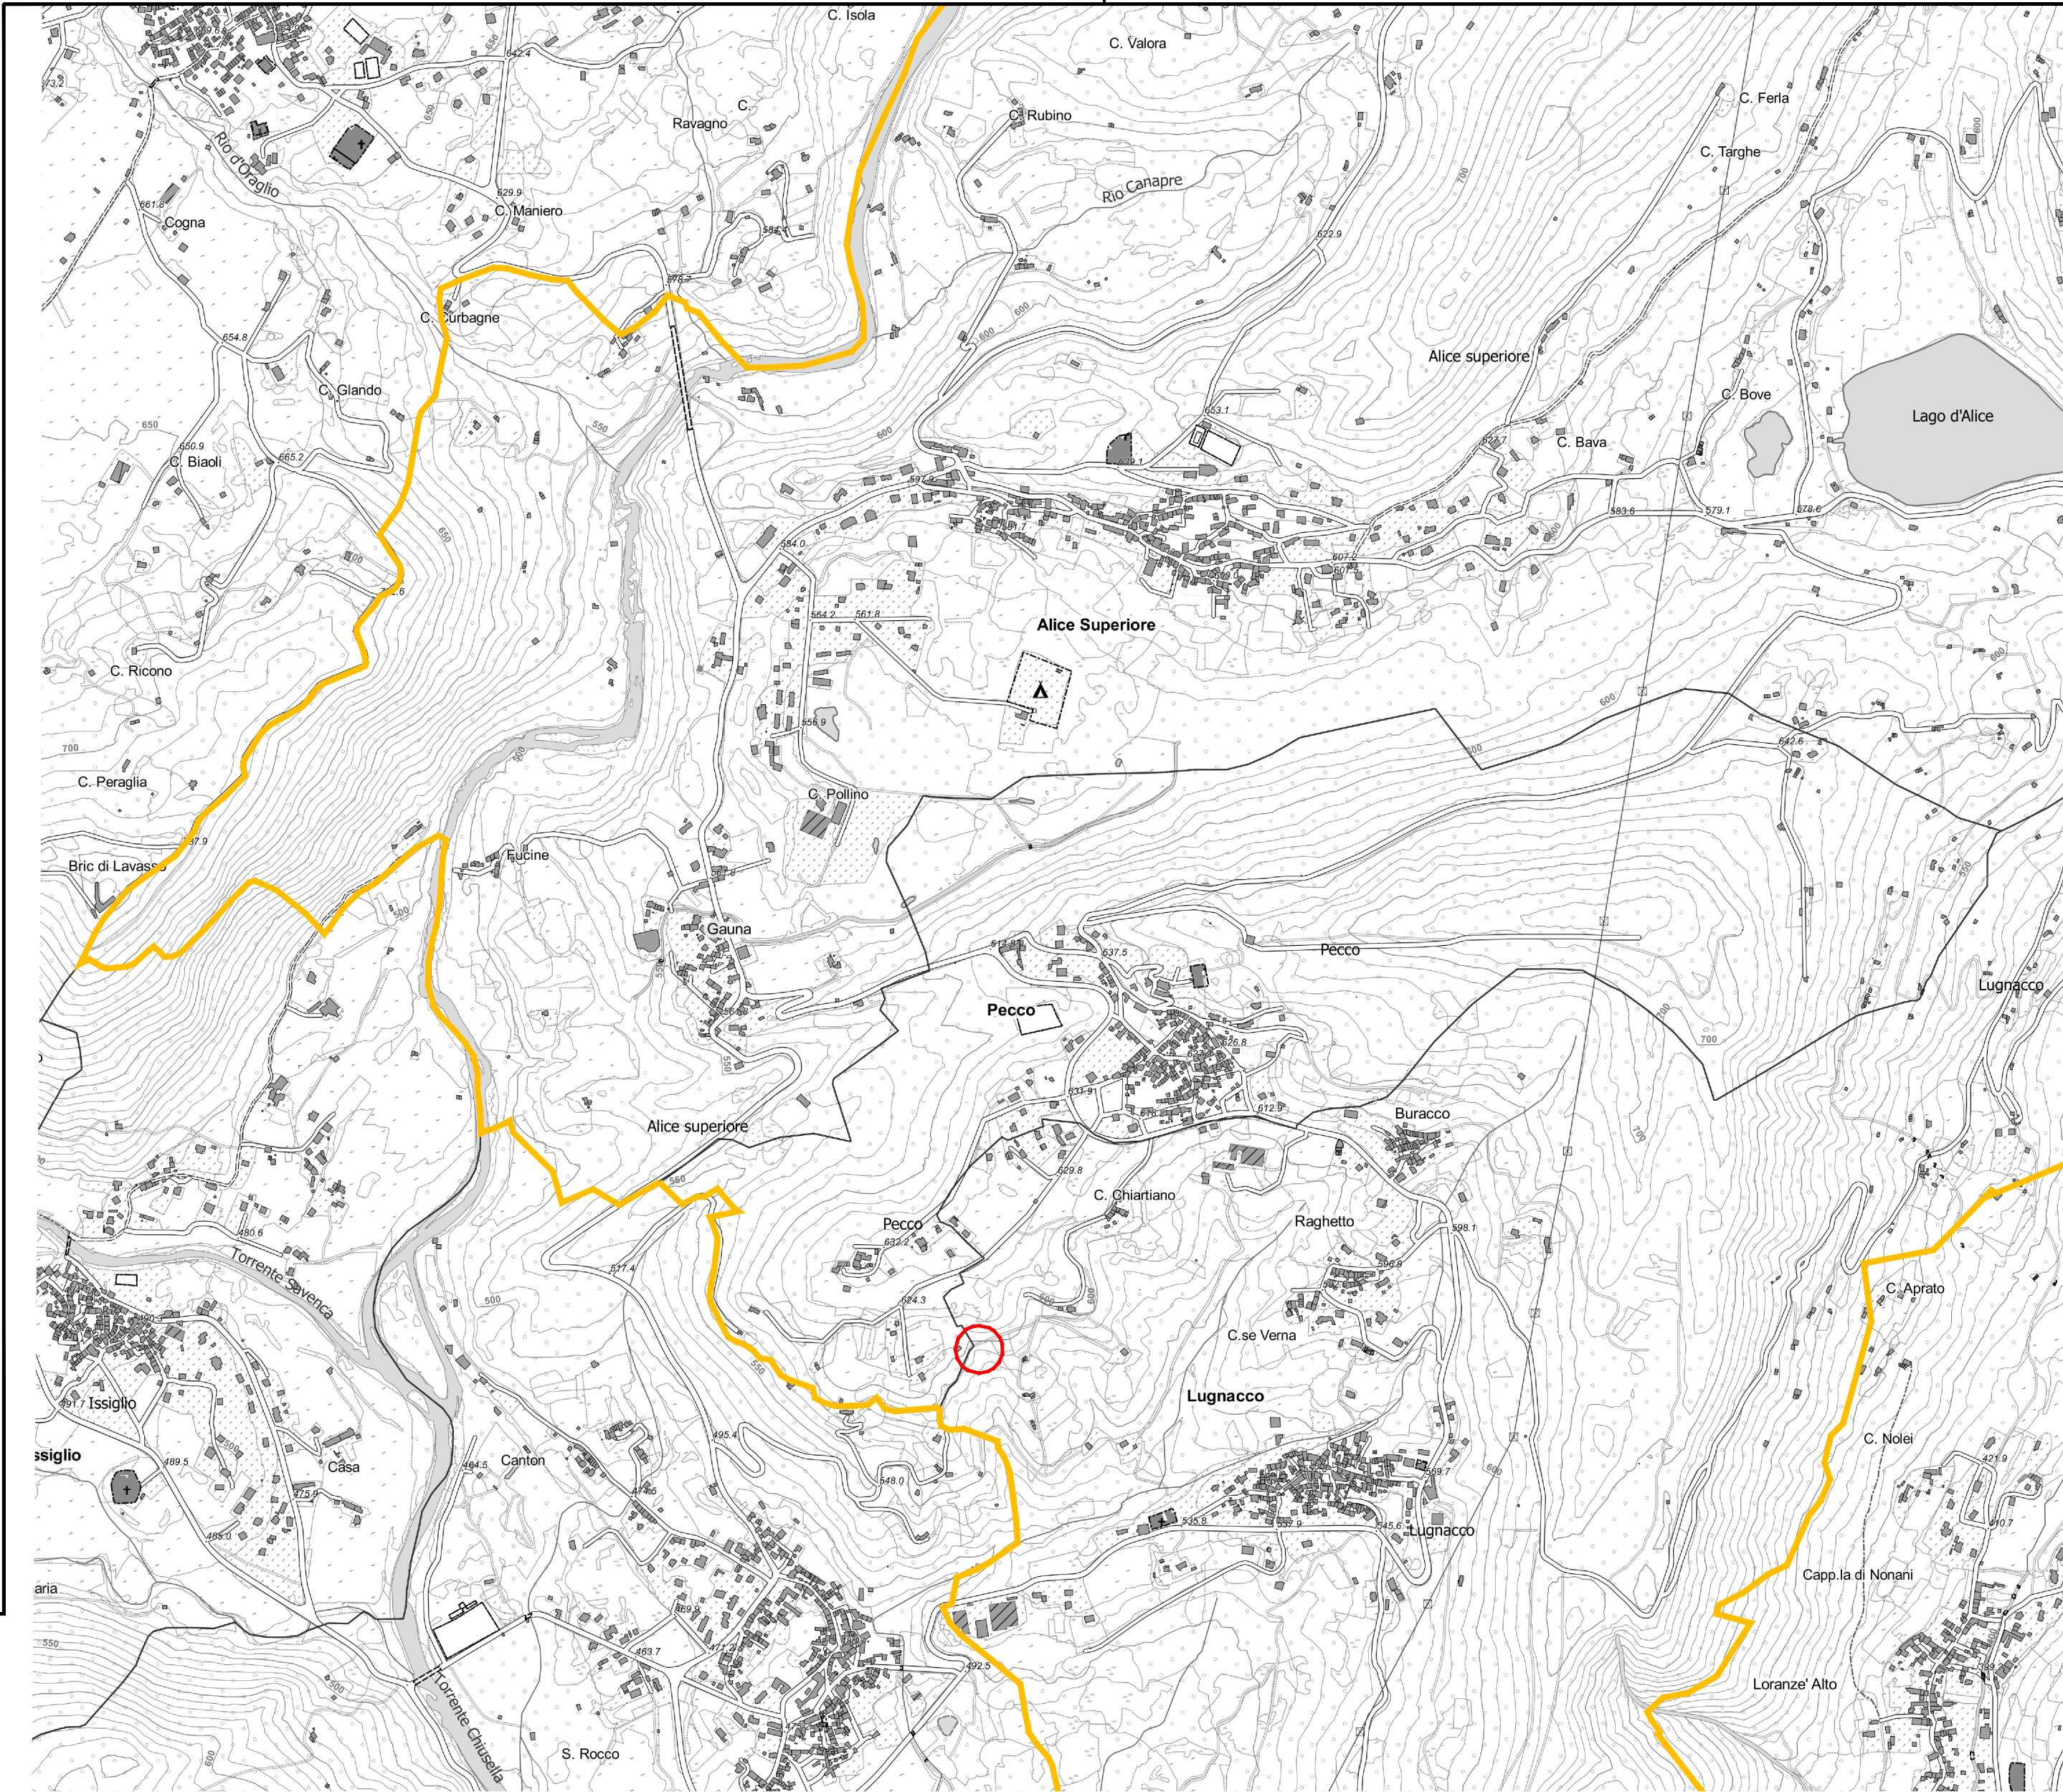

LEGENDA:

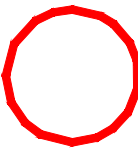


AREA OGGETTO DI INTERVENTO



LIMITE AMMINISTRATIVO

ESTRATTO PRGI
ELEMENTI ORGANIZZATIVI
E STRUTTURALI DEL TERRITORIO
CON SOVRAPPOSIZIONE DELLA CARTA DI SINTESI

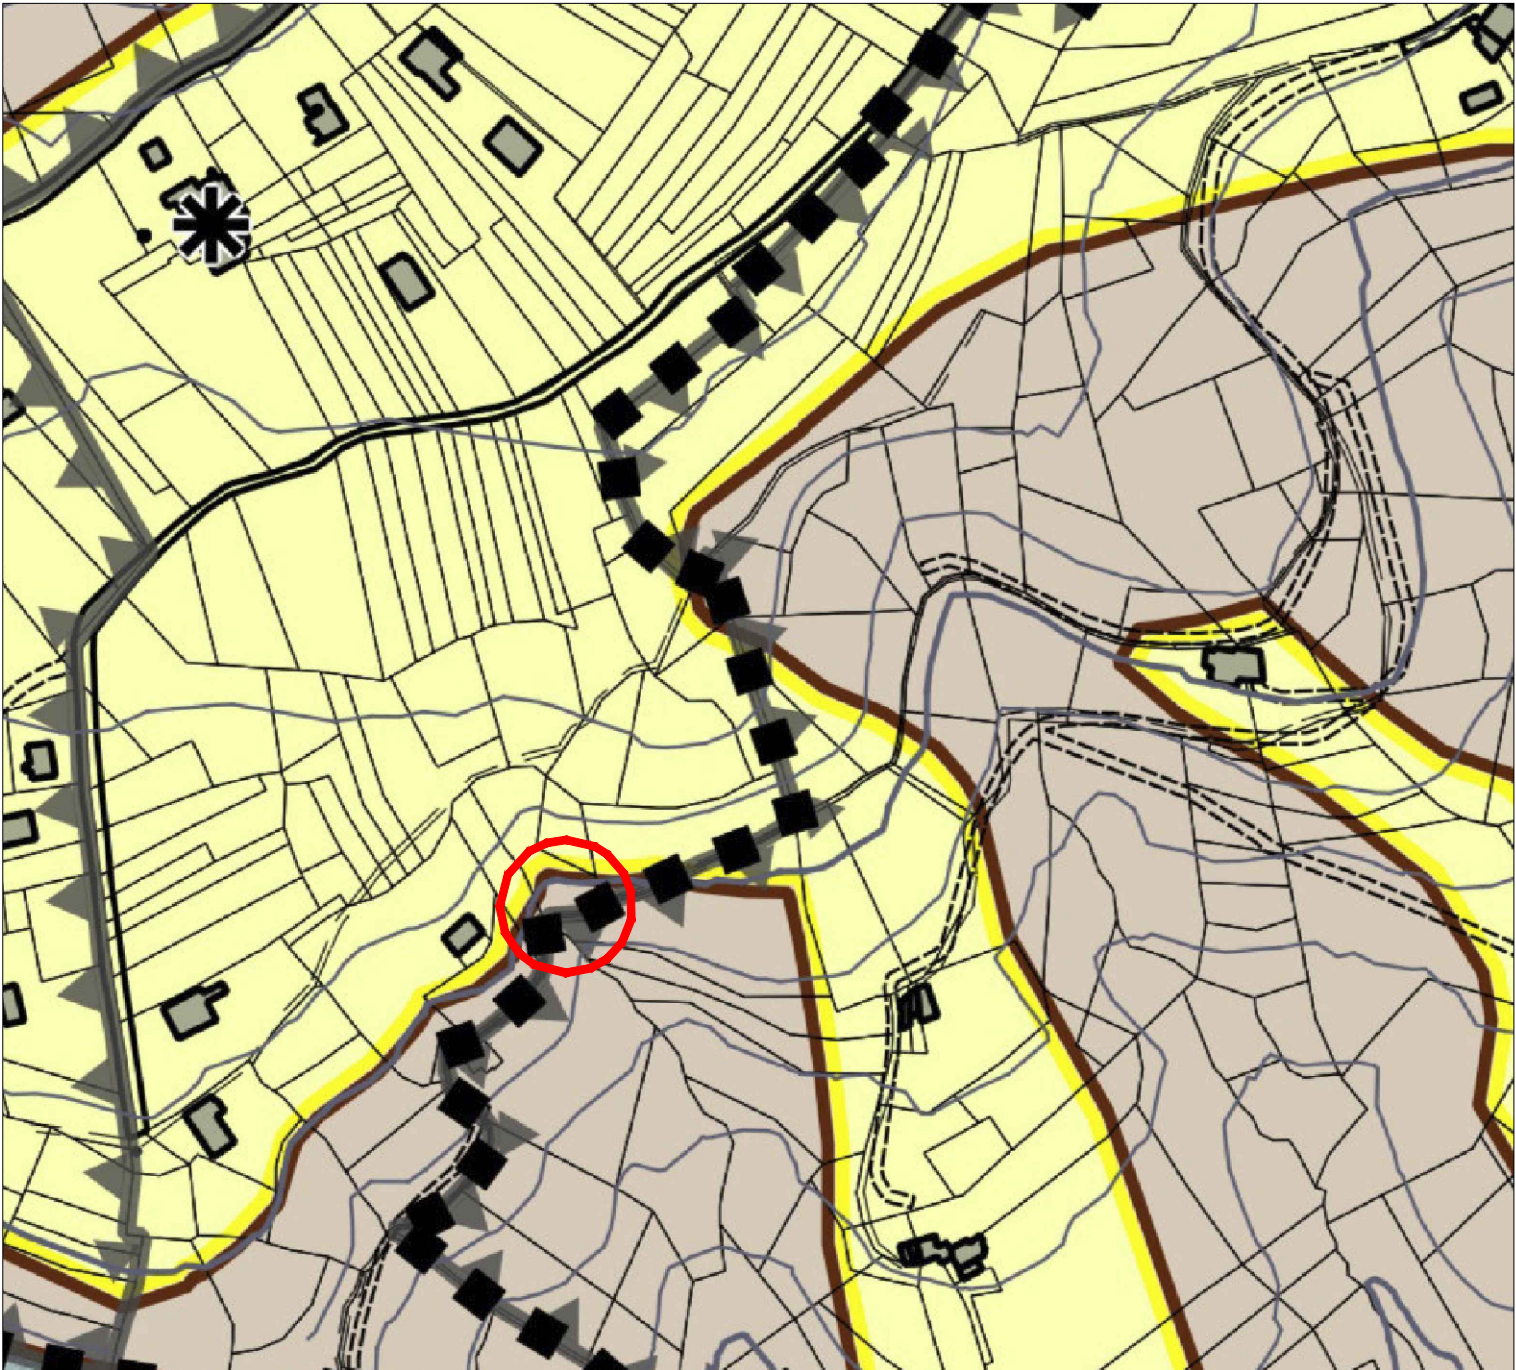

ESTRATTO PRGI
ELEMENTI ORGANIZZATIVI
E STRUTTURALI DEL TERRITORIO



RED	YELL	GREEN	CYAN	BLUE	MAG	WHITE	COL.8	COLORS	9-255	Scale	PROTAGGIO	B/N	VERIFICA	SIGLA/VISTO	DATA
0.16	0.24	0.32	0.36	0.50	0.60	0.70	0.08	0.16	0.16	mm	plottati	per 1	u.v.	XX	