

REGIONE
PIEMONTE



CITTA'
METROPOLITANA
DI TORINO

COMUNE VAL DI CHY
EVENTO ALLUVIONALE DEL 23 E 24 NOVEMBRE 2019

LAVORI DI SISTEMAZIONE
FRANA SU STRADA
COMUNALE CHIARTANO

CIG: Z252C10FA4


PROGETTO DEFINITIVO-ESECUTIVO

			visto


Il Progettista :			
Studio di Ingegneria Civile Dot. Ing. Alberto Perino Via Roma 39, 10039 Val di Chy (TO) E-Mail: alberto.perino@virgilio.it C.F. PERIN AL759081379F Tel. 011/7798019 Dot. Ing. ALBERTO PERINO n° 8710 F. C. ORDINE			
RILIEVO CELERIMETRICO PLANIMETRIA SEZIONI			
Il Responsabile del Procedimento:	Scala 1:100	Dis. n. 2	mod. 0
	Prot. 86	Data Marzo 2020	Sostit. dis. n.

z:\ing\Mozza\Commesse\To\S. Martino\Part. Cost.dwg


Sezione 1

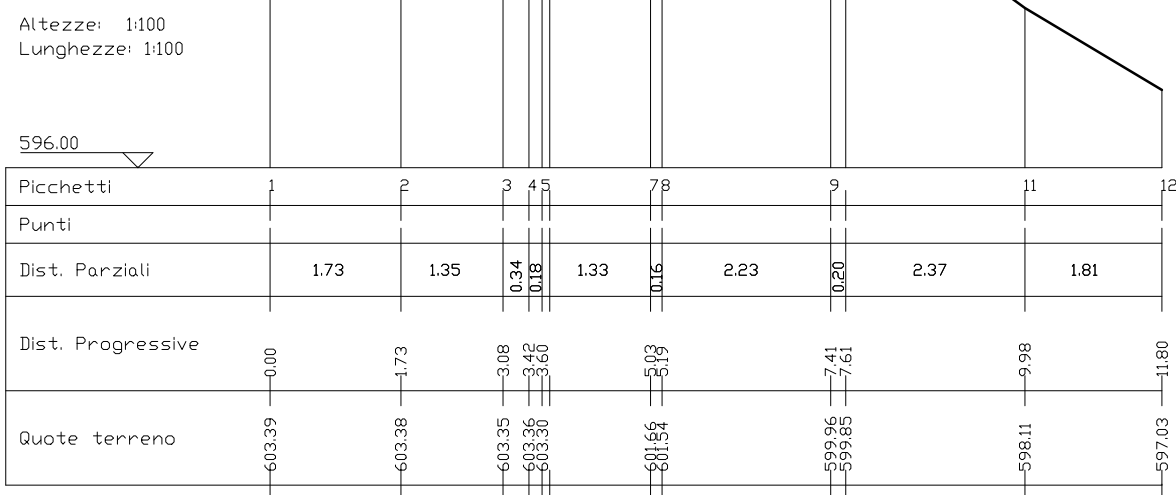


Sezione 2

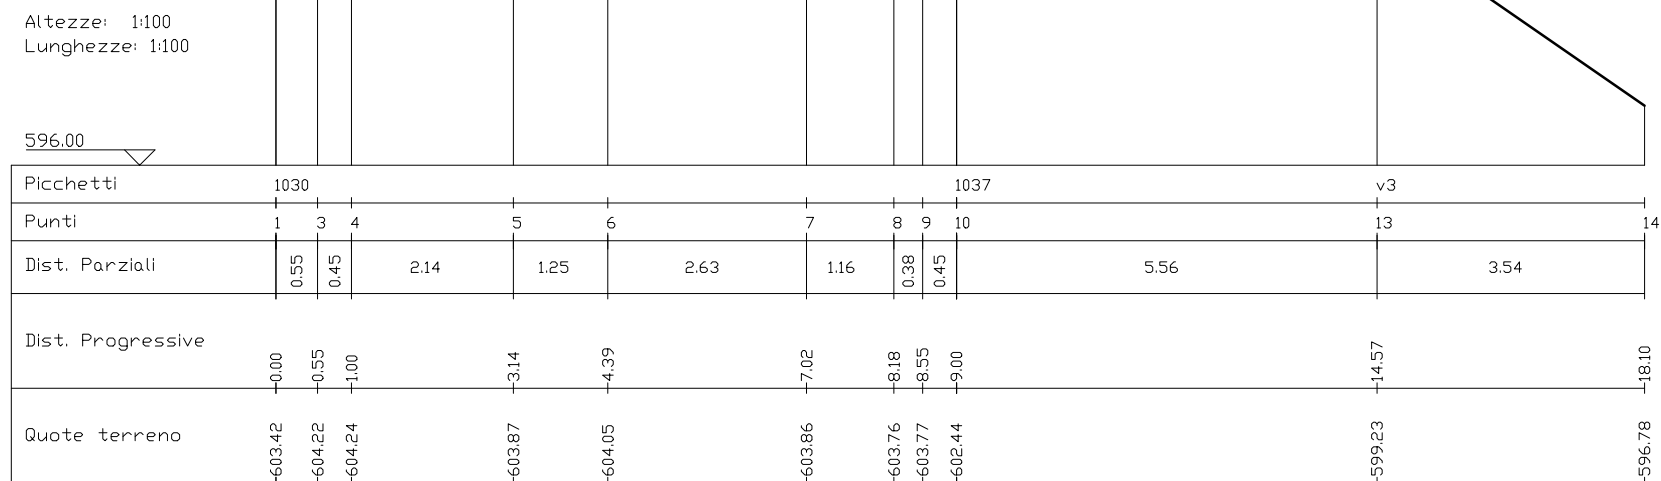


RILIEVO PLANIMETRIA
Scala 1:100

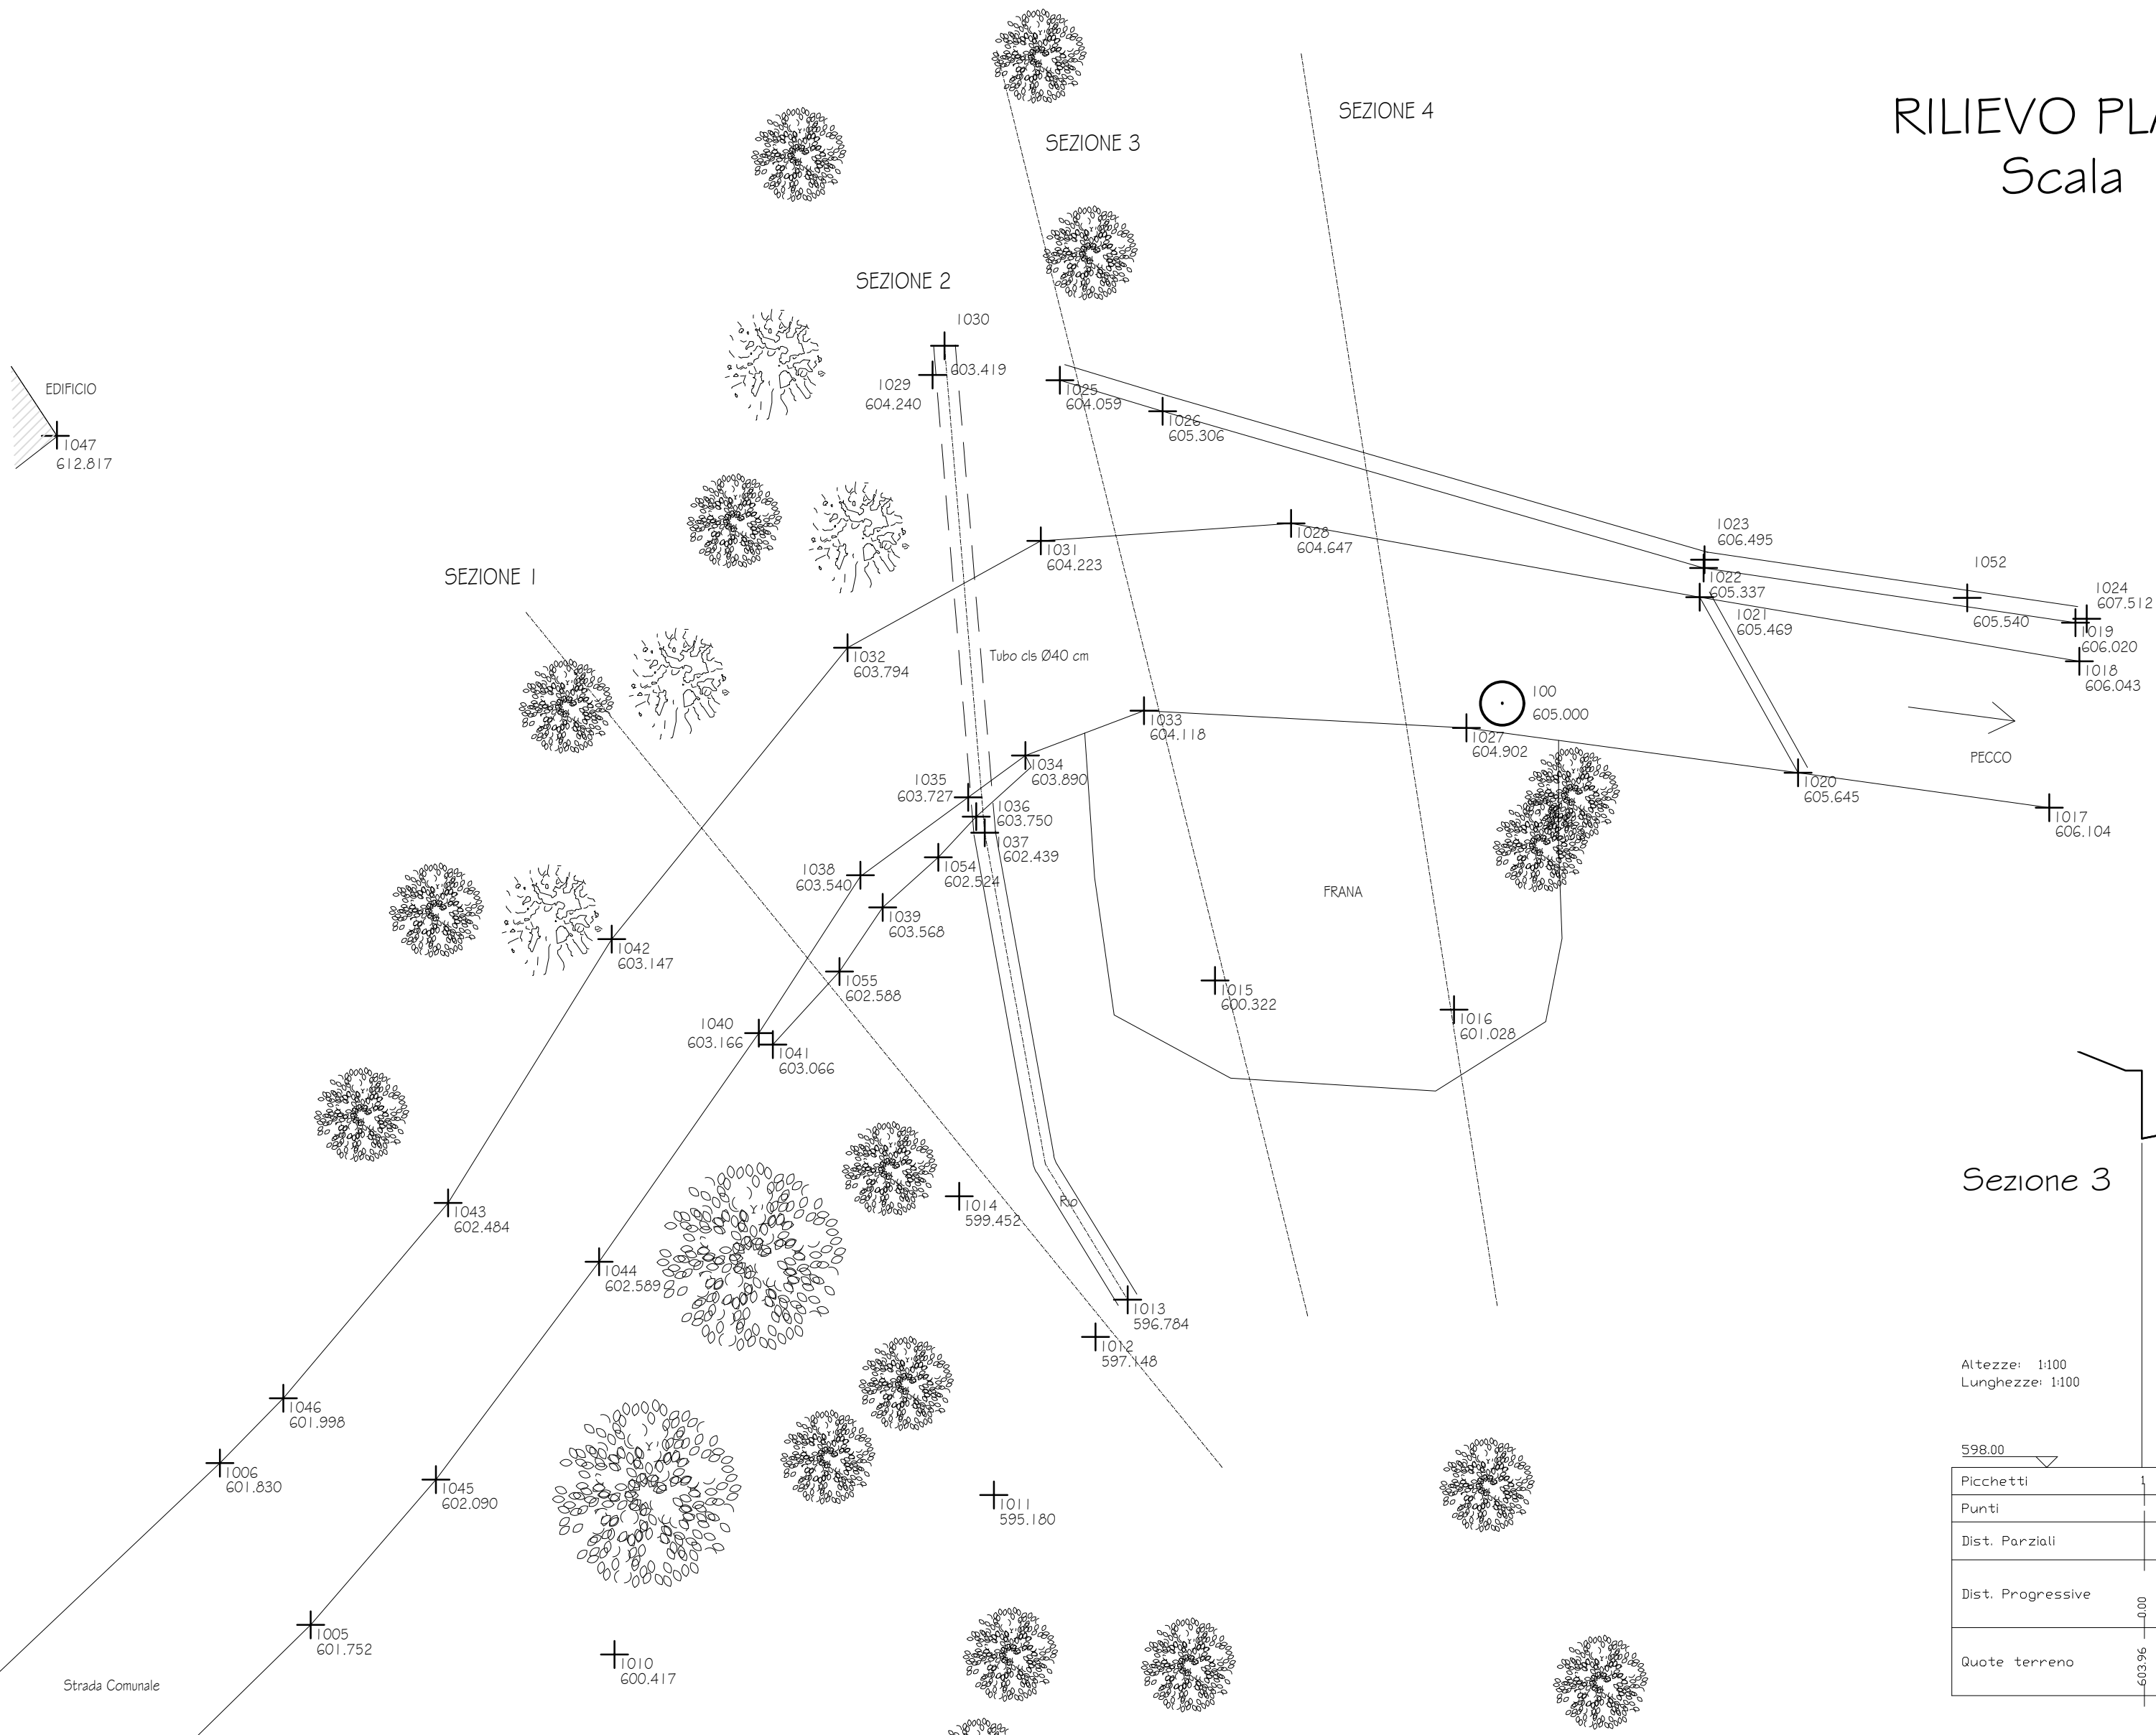

Sezione 3

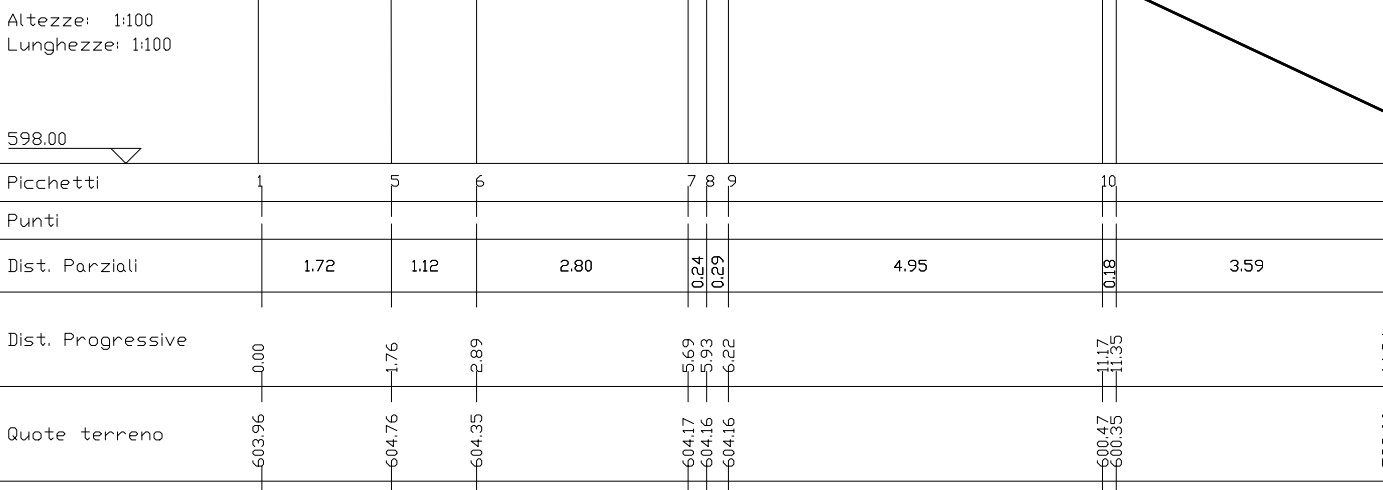

Sezione 4

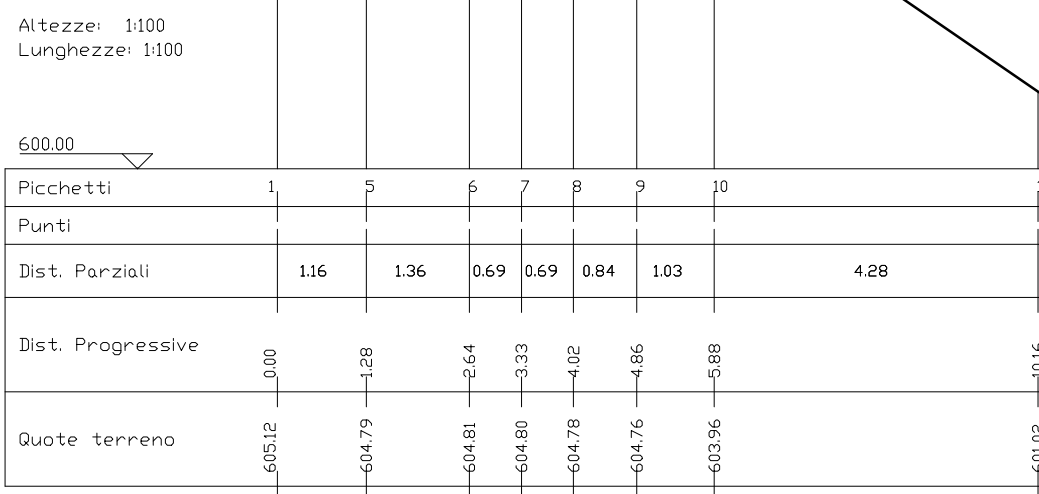

VERIFICA
USCITA

Scala: PLOT/STAMP
0.16

COLORS
0.08

WHITE
0.08

MAC
0.08

BLUE
0.08

CYAN
0.08

GREEN
0.08

RED
0.08

YELLOW
0.08

MAGENTA
0.08

BLACK
0.08