

COMUNE VAL DI CHY

**Bando Protezione Civile Piccoli Comuni 2019
Cantieri per l'Ambiente e il Territorio
Fondazione CRT**


**Interventi di difesa del territorio e riassetto
idrogeologico nel comune di Val di Chy**

PROGETTO ESECUTIVO


C			
B			
A			
O			
mod.	data	descrizione della modifica	visto
Il Progettista :  Studio di Ingegneria Civile Dot. Ing. Alberto Perino Via Roma 39, 10010 Val di Chy (TO) E-Mail: alberto.perino@virgilio.it C.F. PRN1.RI75908E379F P.I. 0867779019 Cell. 3397148167		 Dot. Ing. ALBERTO PERINO n° 8710 F	SITUAZIONE ESISTENTE SITUAZIONE DI PROGETTO
Il Responsabile del Procedimento:		Scala 1:50 Dis. n. 2 Data Settembre 2020 Sost. il dis. n.	mod. 0
Prat. n.80			

Y:\IngPerino\TO\VAL DI CHY\0080 Bando CRT\PROGETTO ESECUTIVO\80 Tav_2.dwg

SITUAZIONE ESISTENTE
SCALA 1:50

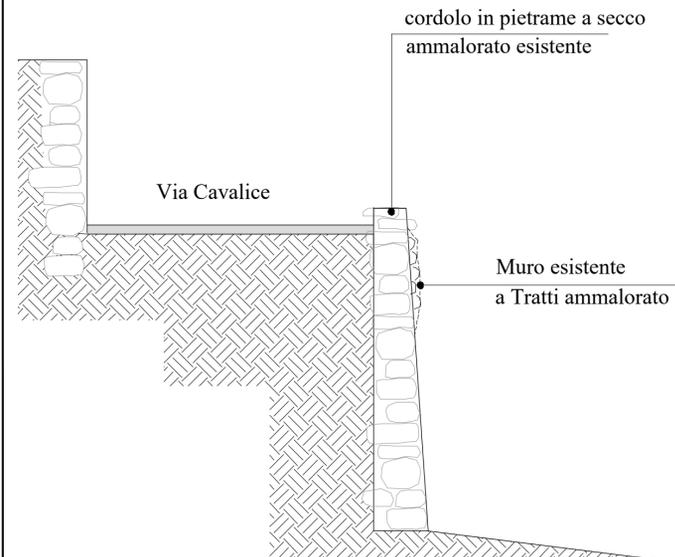

SITUAZIONE DI PROGETTO
SCALA 1:50
Sviluppo ml 25

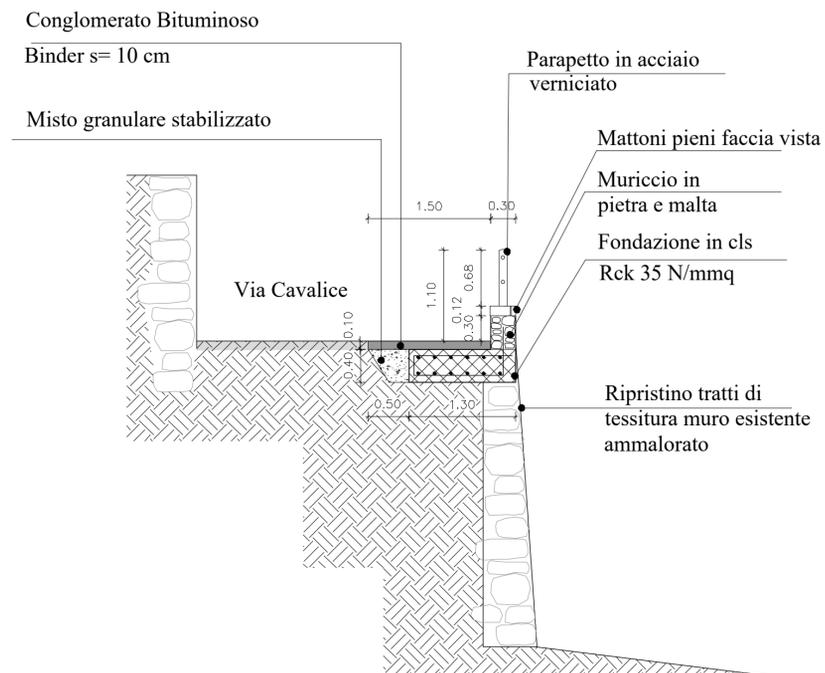

COMUNE VAL DI CHY

**Bando Protezione Civile Piccoli Comuni 2019
Cantieri per l'Ambiente e il Territorio
Fondazione CRT**


**Interventi di difesa del territorio e riassetto
idrogeologico nel comune di Val di Chy**

PROGETTO ESECUTIVO

C			
B			
A			
O			
mod.	data	descrizione della modifica	visto
Il Progettista :  Studio di Ingegneria Civile Dot. Ing. Alberto Perino Via Roma 39, 10010 Val di Chy (TO) E-Mail: alberto.perino@virgilio.it C.F. PRN1.RI75908E379F P.I. 0867779019 Cell. 3397148167		 Dot. Ing. ALBERTO PERINO n° 8710 F	SITUAZIONE ESISTENTE SITUAZIONE DI PROGETTO
Il Responsabile del Procedimento:		Scala 1:50 Dis. n. 2 Data Settembre 2020 Sost. il dis. n.	mod. 0
Prat. n.80			

Y:\IngPerino\TO\VAL DI CHY\0080 Bando CRT\PROGETTO ESECUTIVO\80 Tav_2.dwg

SITUAZIONE ESISTENTE
SCALA 1:50

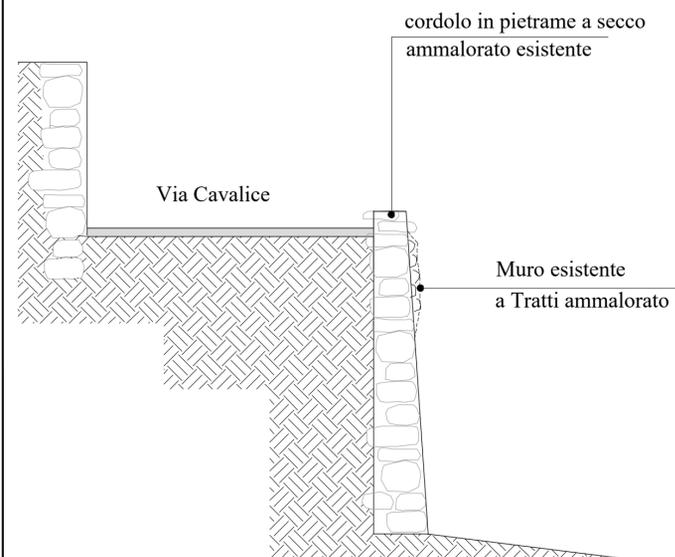

SITUAZIONE DI PROGETTO
SCALA 1:50
Sviluppo ml 25

