



REGIONE PIEMONTE



CITTA' METROPOLITANA DI TORINO

COMUNE VAL DI CHY

**Bando Protezione Civile Piccoli Comuni 2019
Cantieri per l'Ambiente e il Territorio
Fondazione CRT**

**Interventi di difesa del territorio e riassetto
idrogeologico nel comune di Val di Chy**


PROGETTO ESECUTIVO

C			
B			
A			
O			
mod.	data	descrizione della modifica	visto
Il Progettista :		 <p>Studio di Ingegneria Civile Dot. Ing. Alberto Perino Via Roma 39, 10010 Val di Chy (TO) E-Mail: alberto.perino@virgilio.it C.F. PRNLR175F08E379F P.I. 08677790119</p>	PARTICOLARI COSTRUTTIVI OPERE D'ARTE
Il Responsabile del Procedimento:			
Scala 1:50		Dis. n. 3	mod. 0
Prat. n.80		Data Settembre 2020	
		Sost. il dis. n.	


Y:\ingPerino\TO\VAL DI CHY\0080 Bando CRT\PROGETTO ESECUTIVO\80 Tav_2.dwg

PARTICOLARE COSTRUTTIVO SCALA 1:20

Sviluppo ml 25

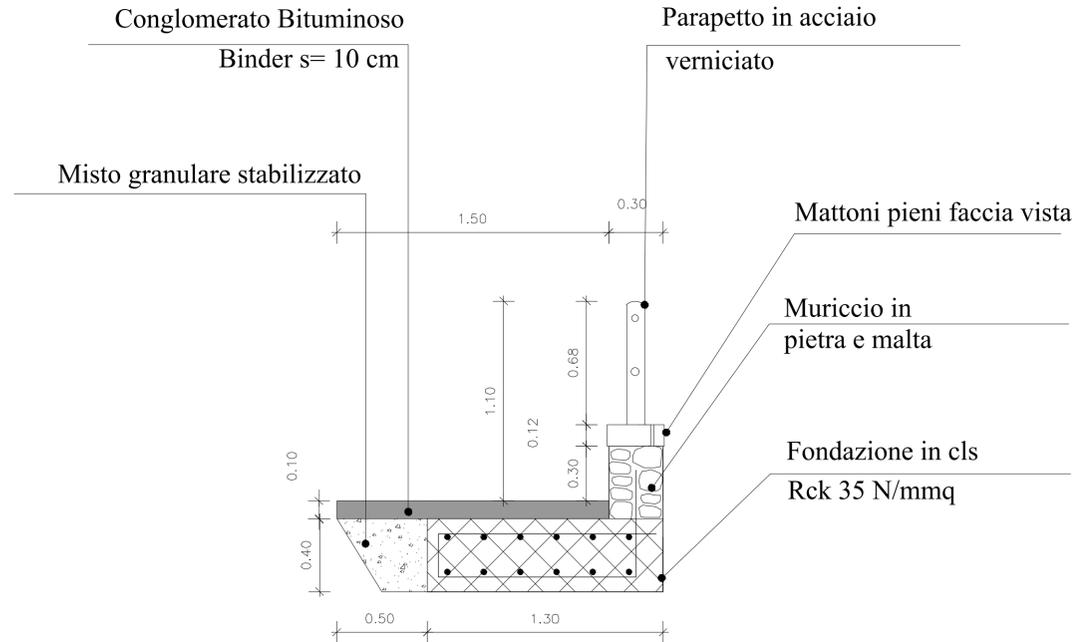


PARTICOLARE PARAPETTO IN ACCIAIO ZINCATO VERNICIATO

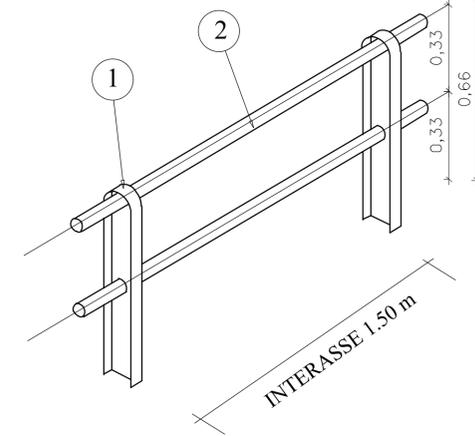

- ① Montante INP 100
- ② Tubo corrimano Ø 48.3

PARTICOLARE COSTRUTTIVO FONDAZIONE SCALA 1:20

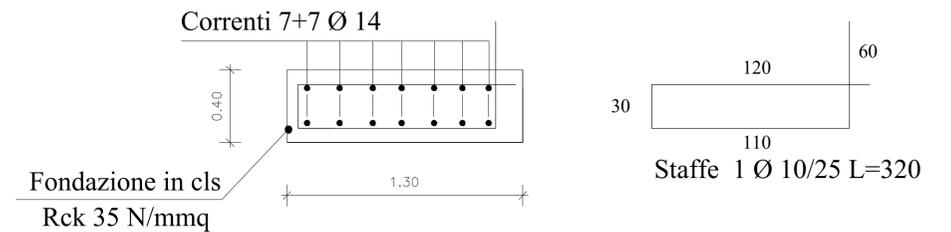

REGIONE PIEMONTE



CITTA' METROPOLITANA DI TORINO

COMUNE VAL DI CHY

**Bando Protezione Civile Piccoli Comuni 2019
Cantieri per l'Ambiente e il Territorio
Fondazione CRT**

**Interventi di difesa del territorio e riassetto
idrogeologico nel comune di Val di Chy**


PROGETTO ESECUTIVO

C			
B			
A			
O			
mod.	data	descrizione della modifica	visto
Il Progettista :		 <p>Studio di Ingegneria Civile Dot. Ing. Alberto Perino Via Roma 39, 10010 Val di Chy (TO) E-Mail: alberto.perino@virgilio.it C.F. PRNLR175F08E379F P.I. 08677790119</p>	PARTICOLARI COSTRUTTIVI OPERE D'ARTE
Il Responsabile del Procedimento:			
Scala 1:50		Dis. n. 3	mod. 0
Prat. n.80		Data Settembre 2020	
		Sost. il dis. n.	


Y:\ingPerino\TO\VAL DI CHY\0080 Bando CRT\PROGETTO ESECUTIVO\80 Tav_2.dwg

PARTICOLARE COSTRUTTIVO SCALA 1:20

Sviluppo ml 25

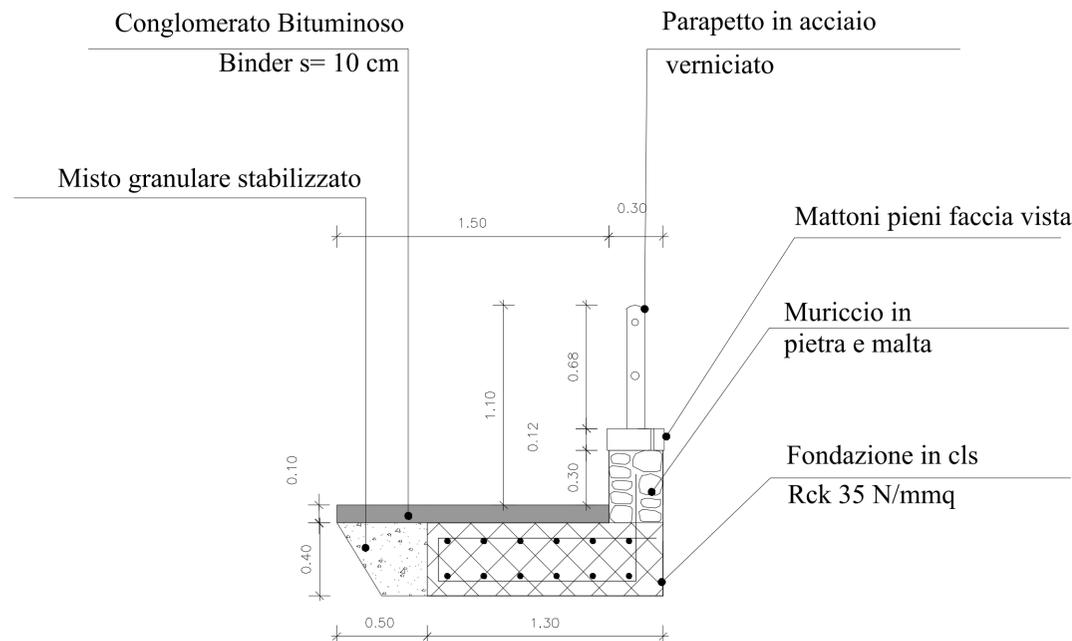

PARTICOLARE PARAPETTO IN ACCIAIO ZINCATO VERNICIATO

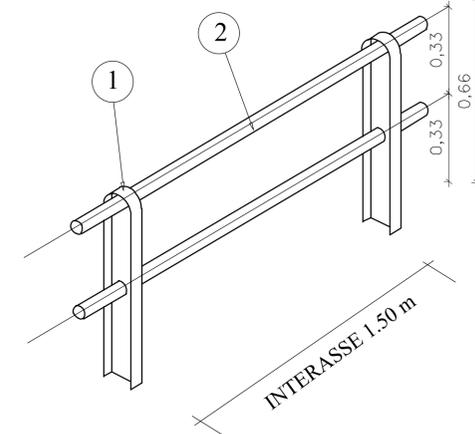

- ① Montante INP 100
- ② Tubo corrimano Ø 48.3

PARTICOLARE COSTRUTTIVO FONDAZIONE SCALA 1:20

