

REGIONE
PIEMONTE



CITTA'
METROPOLITANA
DI TORINO

COMUNE VAL DI CHY

EVENTO ALLUVIONALE DEL 23 E 24 NOVEMBRE 2019

FRANA SU STRADA
COMUNALE CHIARTANO

CIG: Z252C10FA4

PROGETTO DEFINITIVO-ESECUTIVO

C			
B			
A			
O			
mod.	data	descrizione della modifica	visto

Il Progettista :



Studio di Ingegneria Civile
Dot. Ing. Alberto Perino
Via Roma 39, 10010 Val di Chy (TO)
E-Mail: alberto.perino@virgilio.it
C.A.P. 10141 Tel. 011/5598623799
P.I. 08677790019 Cell. 3397148167



Dot. Ing.
ALBERTO PERINO
n° 8710 F

PLANIMETRIA
CATASTALE
INTERVENTO

Il Responsabile del Procedimento:

Scala 1:1000

Dis. n. 5


mod. 0


Prat. n.86

Data Gennaio 2020

Sost.il dis. n.

Y:\IngPerino\TO\VAL DI CHY\0086 Frana Chiartano\PROGETTO DEFINITIVO ESECUTIVO\Tov_5.dwg

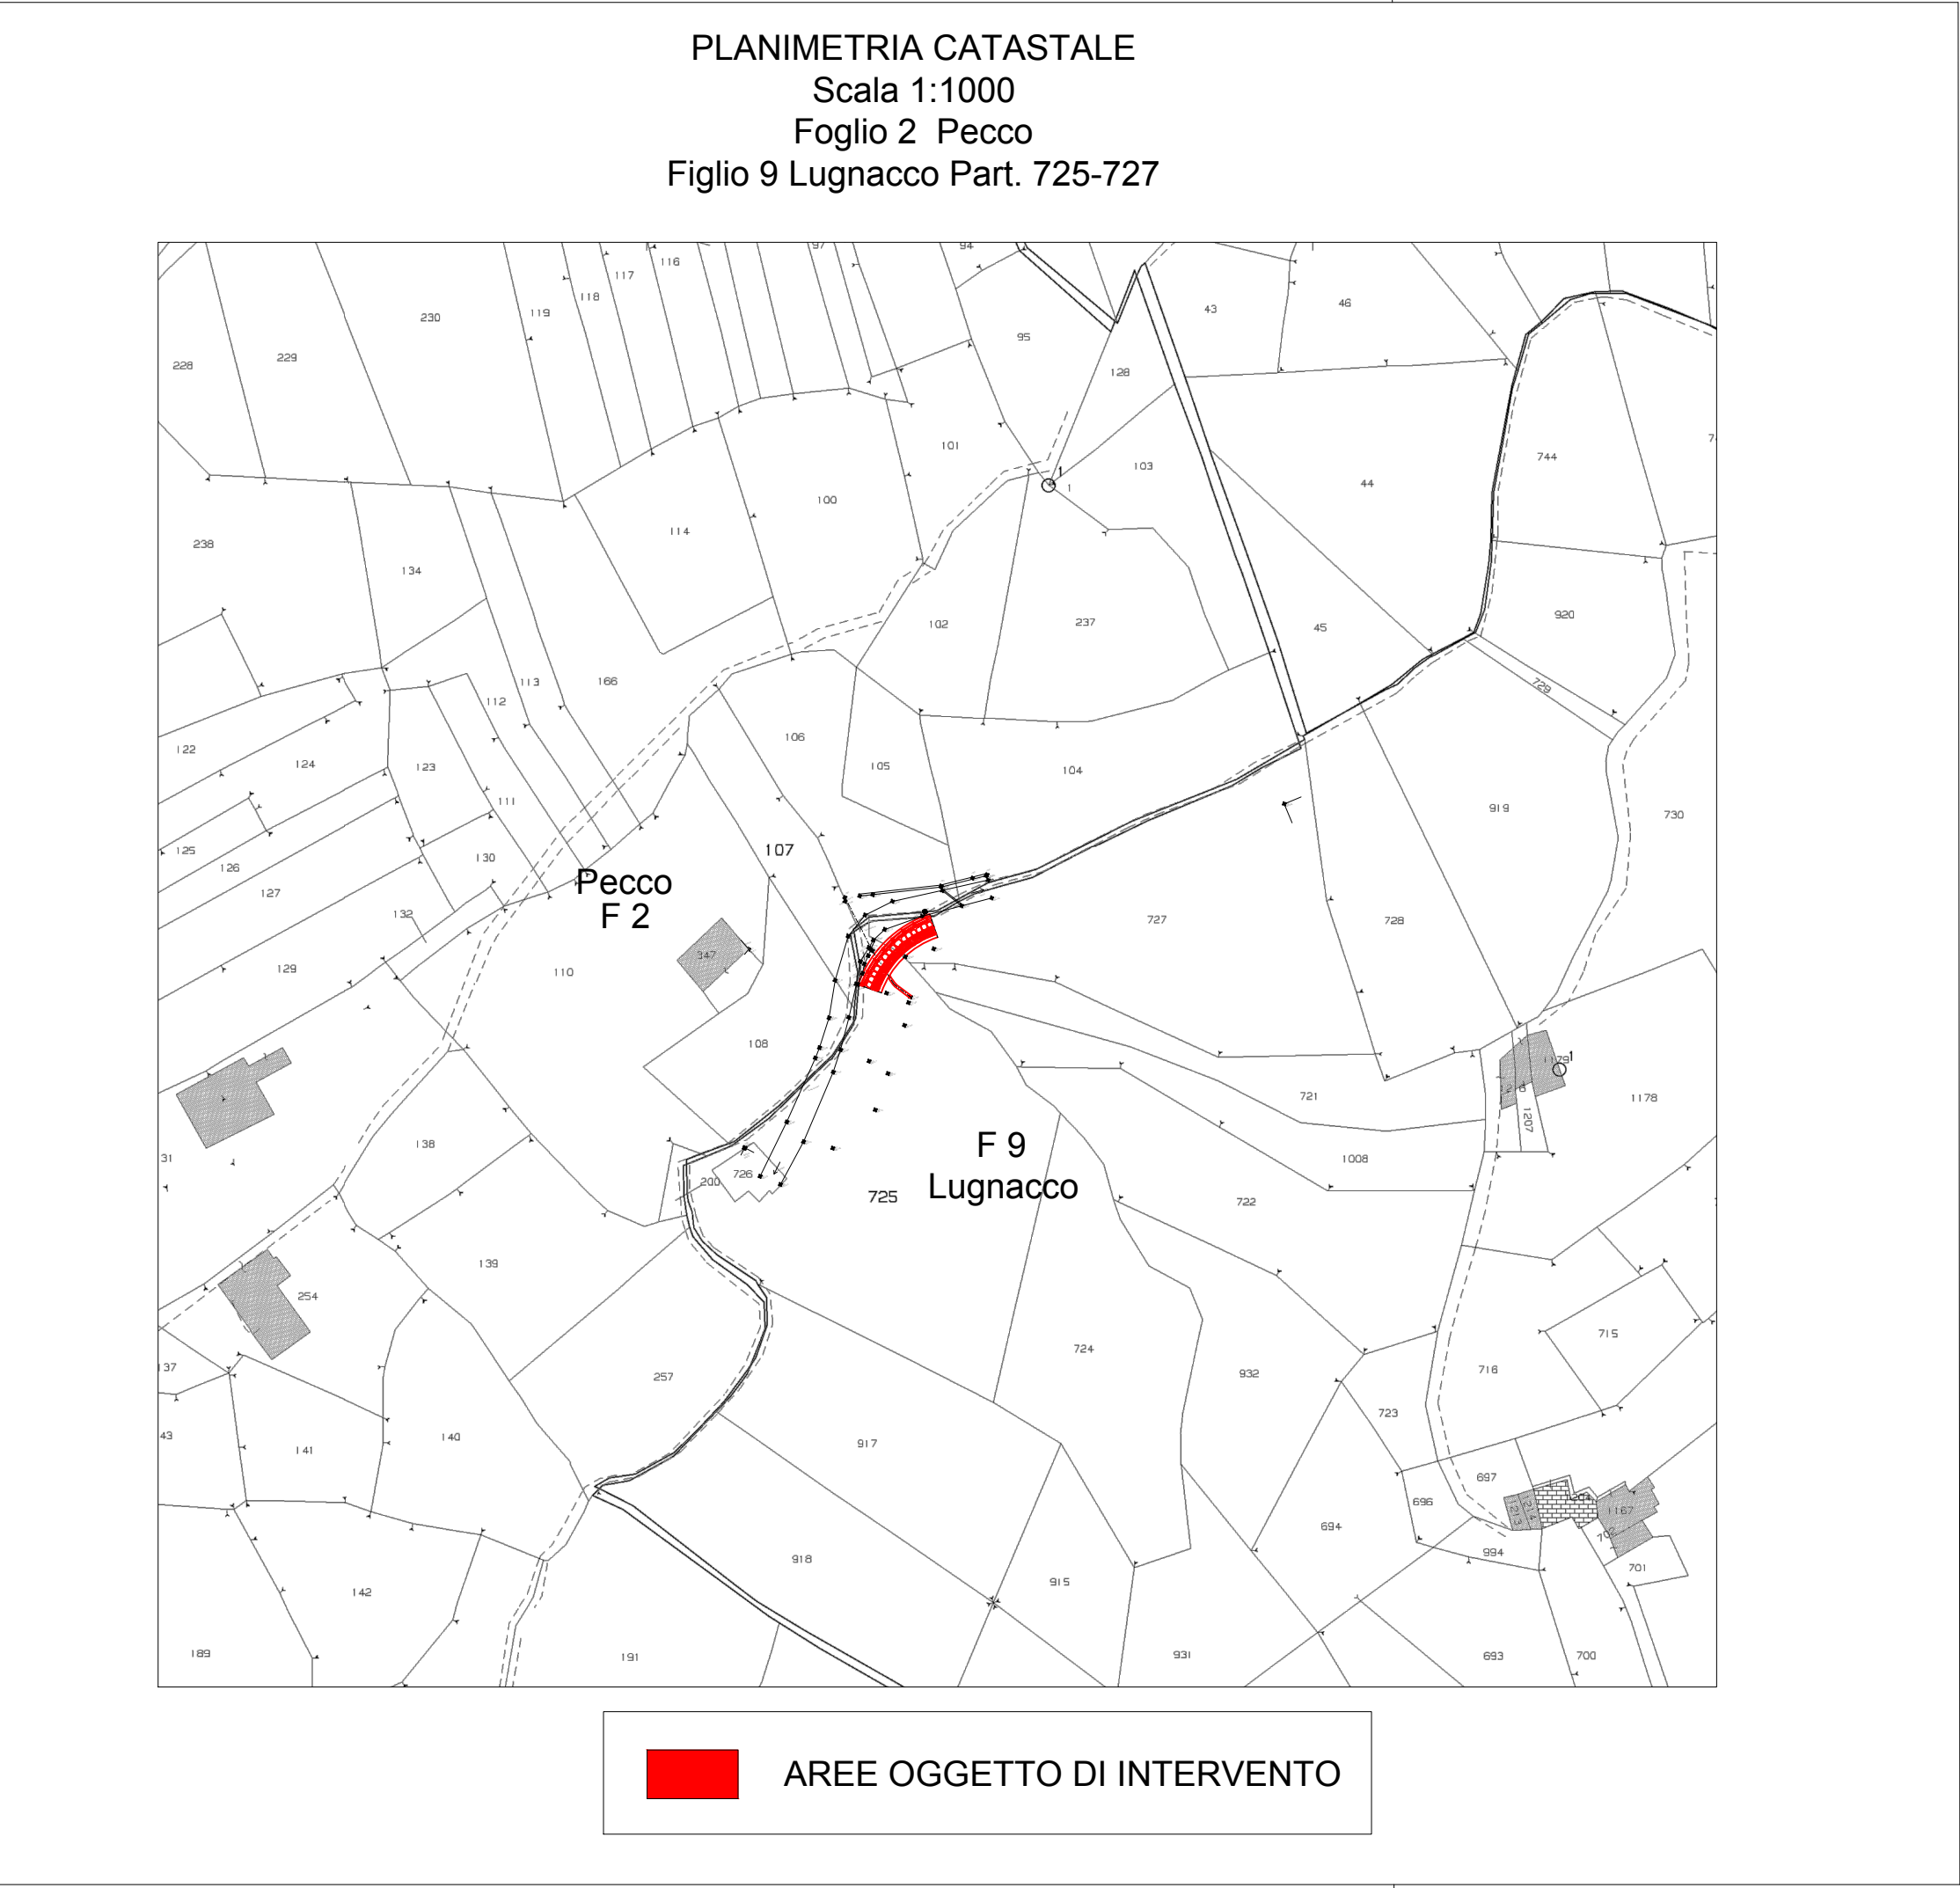

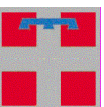

REGIONE
PIEMONTE



CITTA'
METROPOLITANA
DI TORINO

COMUNE VAL DI CHY

EVENTO ALLUVIONALE DEL 23 E 24 NOVEMBRE 2019

FRANA SU STRADA
COMUNALE CHIARTANO

CIG: Z252C10FA4

PROGETTO DEFINITIVO-ESECUTIVO

C			
B			
A			
O			
mod.	data	descrizione della modifica	visto

Il Progettista :



Studio di Ingegneria Civile
Dot. Ing. Alberto Perino
Via Roma 39, 10010 Val di Chy (TO)
E-Mail: alberto.perino@virgilio.it
C.A.P. 10141 Tel. 011/5598623799
P.I. 08677790019 Cell. 3397148167



Dot. Ing.
ALBERTO PERINO
n° 8710 F

PLANIMETRIA
CATASTALE
INTERVENTO

Il Responsabile del Procedimento:

Scala 1:1000

Dis. n. 5

mod. 0

Prat. n.86

Data Gennaio 2020

Sost.il dis. n.

Y:\IngPerino\TO\VAL DI CHY\0086 Frana Chiartano\PROGETTO DEFINITIVO ESECUTIVO\Tov_5.dwg

