



REGIONE
PIEMONTE



CITTA'
METROPOLITANA
DI TORINO


COMUNE VAL DI CHY

PIANO OPERATIVO FSC 2014-2020 ASSE TEMATICO "INTERVENTI DI MANUTENZIONE, SISTEMAZIONE E MESSA IN SICUREZZA DELLE INFRASTRUTTURE STRADALI DI COMUNI E PROVINCE PIEMONTESI DI CUI ALLE DGR 36-7661 DEL 05/10/2018, DGR 18-8545 DEL 15/03/2019 E DGR 10-635 DEL 06/12/2019" - INTERVENTO TO_CIPe_98-17_75 - SISTEMAZIONE IDROGEOLOGICA E MESSA IN SICUREZZA RIO VALASSA NELL'ATTRAVERSAMENTO DELLA STRADA DEI MONTI - CUP D22J15000000005

PROGETTO ESECUTIVO

C			
B			
A			
O			
mod.	data	descrizione della modifica	visto
Il Progettista :		PIANO PARTICELLARE DI ESPROPRIO ED OCCUPAZIONE TEMPORANEA	
 <p>Studio di Ingegneria Civile Dot. Ing. Alberto Perino Via Roma 39, 10010 Val di Chy (TO) E-Mail: alberto.perino@virgilio.it C.F. PRNLRT75P98E379F P.I. 08677790019 Cell. 3397148167</p>		 <p>Dot. Ing. ALBERTO PERINO n° 8710 F</p>	
Il Responsabile del Procedimento:		Scala 1:1000	Dis. n. 6
		Prat. n.104	Data LUGLIO 2021
			Sost. il dis. n.
			mod. 0

PIANO PARTICELLARE DI ESPROPRIO ED OCCUPAZIONE TEMPORANEA Scala 1:500

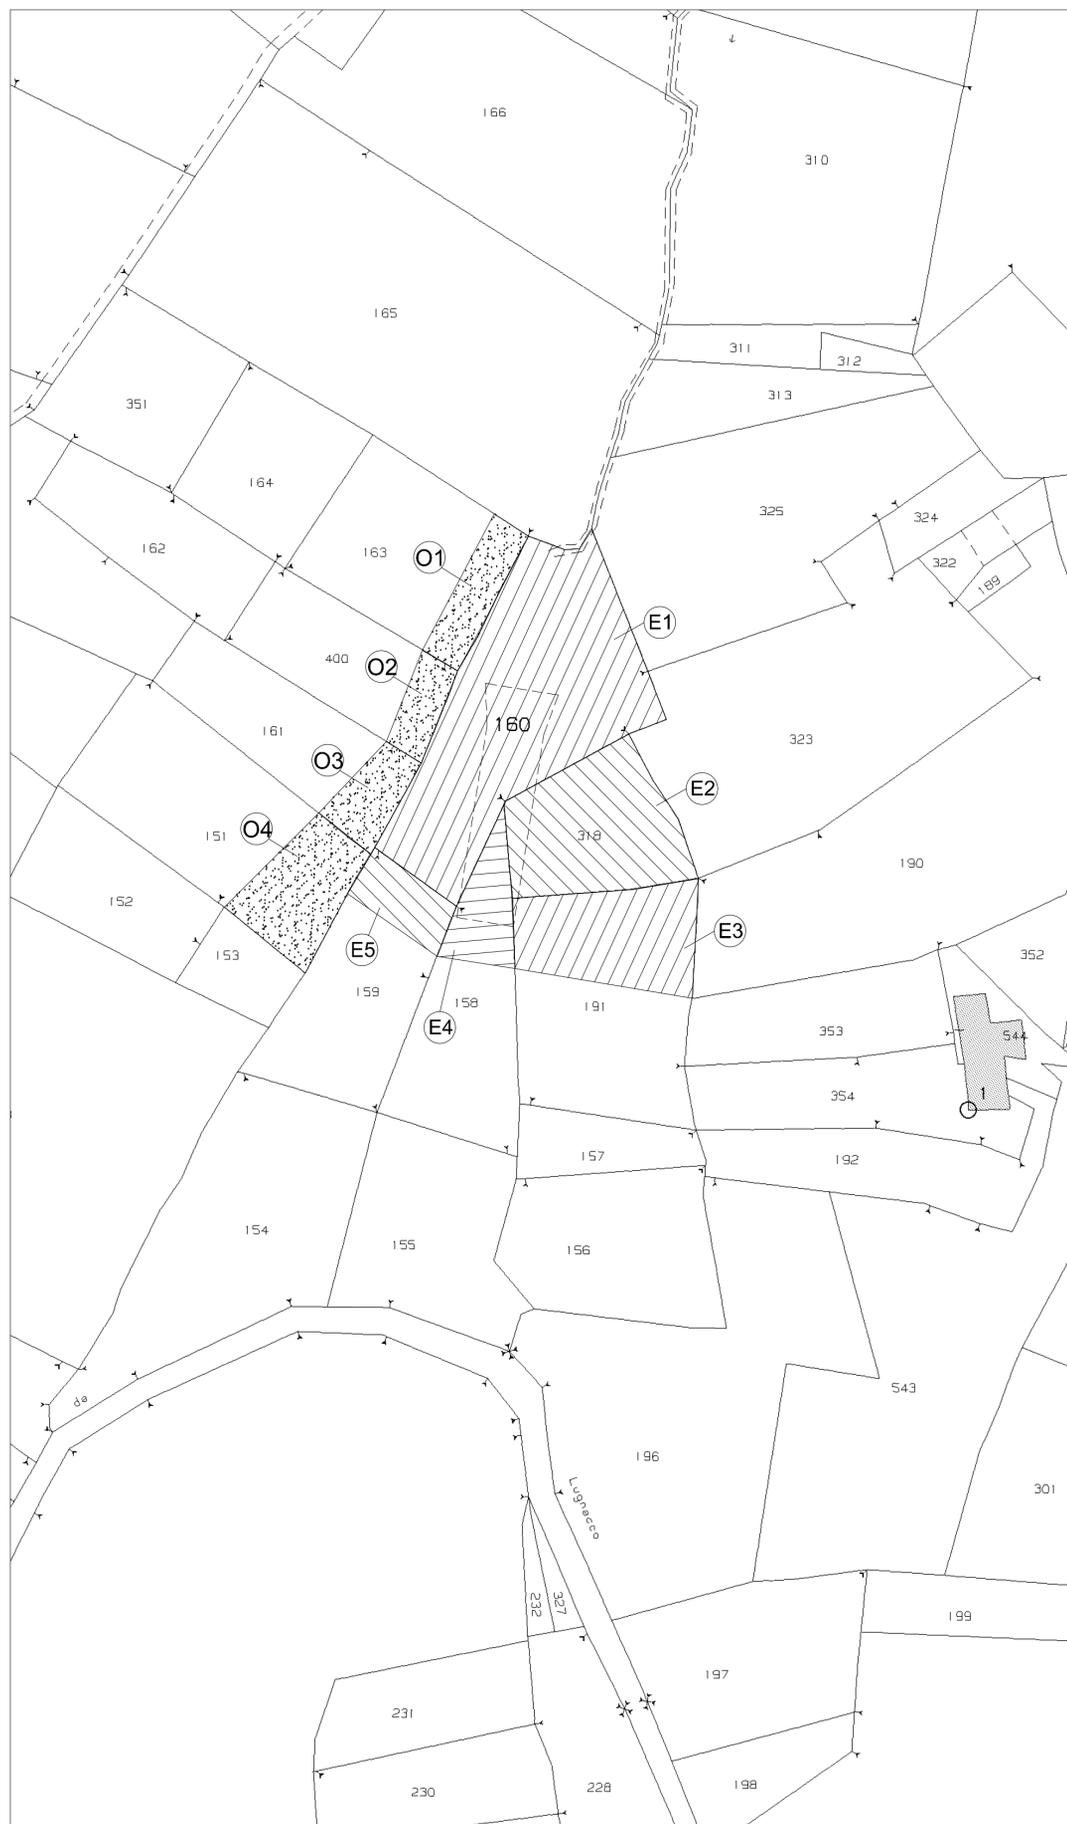

LEGENDA



Area oggetto di esproprio



Area oggetto di occupazione temporanea