


COMUNE DI VAL DI CHY
(EX - ALICE SUPERIORE)
UNIONE DI COMUNI MONTANI VALCHIUSELLA
Città Metropolitana di Torino - Regione Piemonte

CIMITERO DI ALICE SUPERIORE
INTERVENTI DI MODIFICA DELLA TOMBA COMUNALE,
CON REALIZZAZIONE DI LOCULI / CELLETTE OSSARIO,
E OPERE DI ABBATTIMENTO DELLE BARRIERE ARCHITETTONICHE
MEDIANTE REALIZZAZIONE DI RAMPA PEDONALE DI ACCESSO
ALLA PARTE ALTA CIMITERIALE.

PROGETTO DEFINITIVO-ESECUTIVO

Proprietà: COMUNE DI ALICE SUPERIORE
via Provinciale, n.ro 10 - 10010 (TO)

Progettista: Arch. Federico AIME
via Ivrea, 26/C - 10010 - FIORANO CANAVESE (TO)



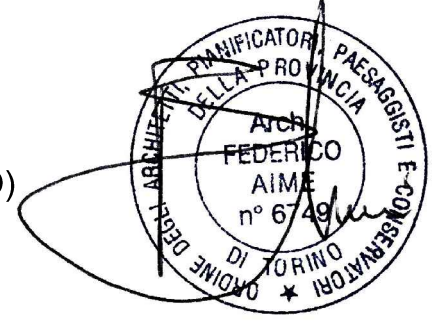


CELLETTE OSSARIO
STATO DI FATTO E PROGETTO


PROSPETTO E SEZIONI - scala 1:10
PARTICOLARE COSTRUTTIVO - scala 1:1
DOCUMENTAZIONE FOTOGRAFICA D'INSIEME

Luglio 2020



TAV. L

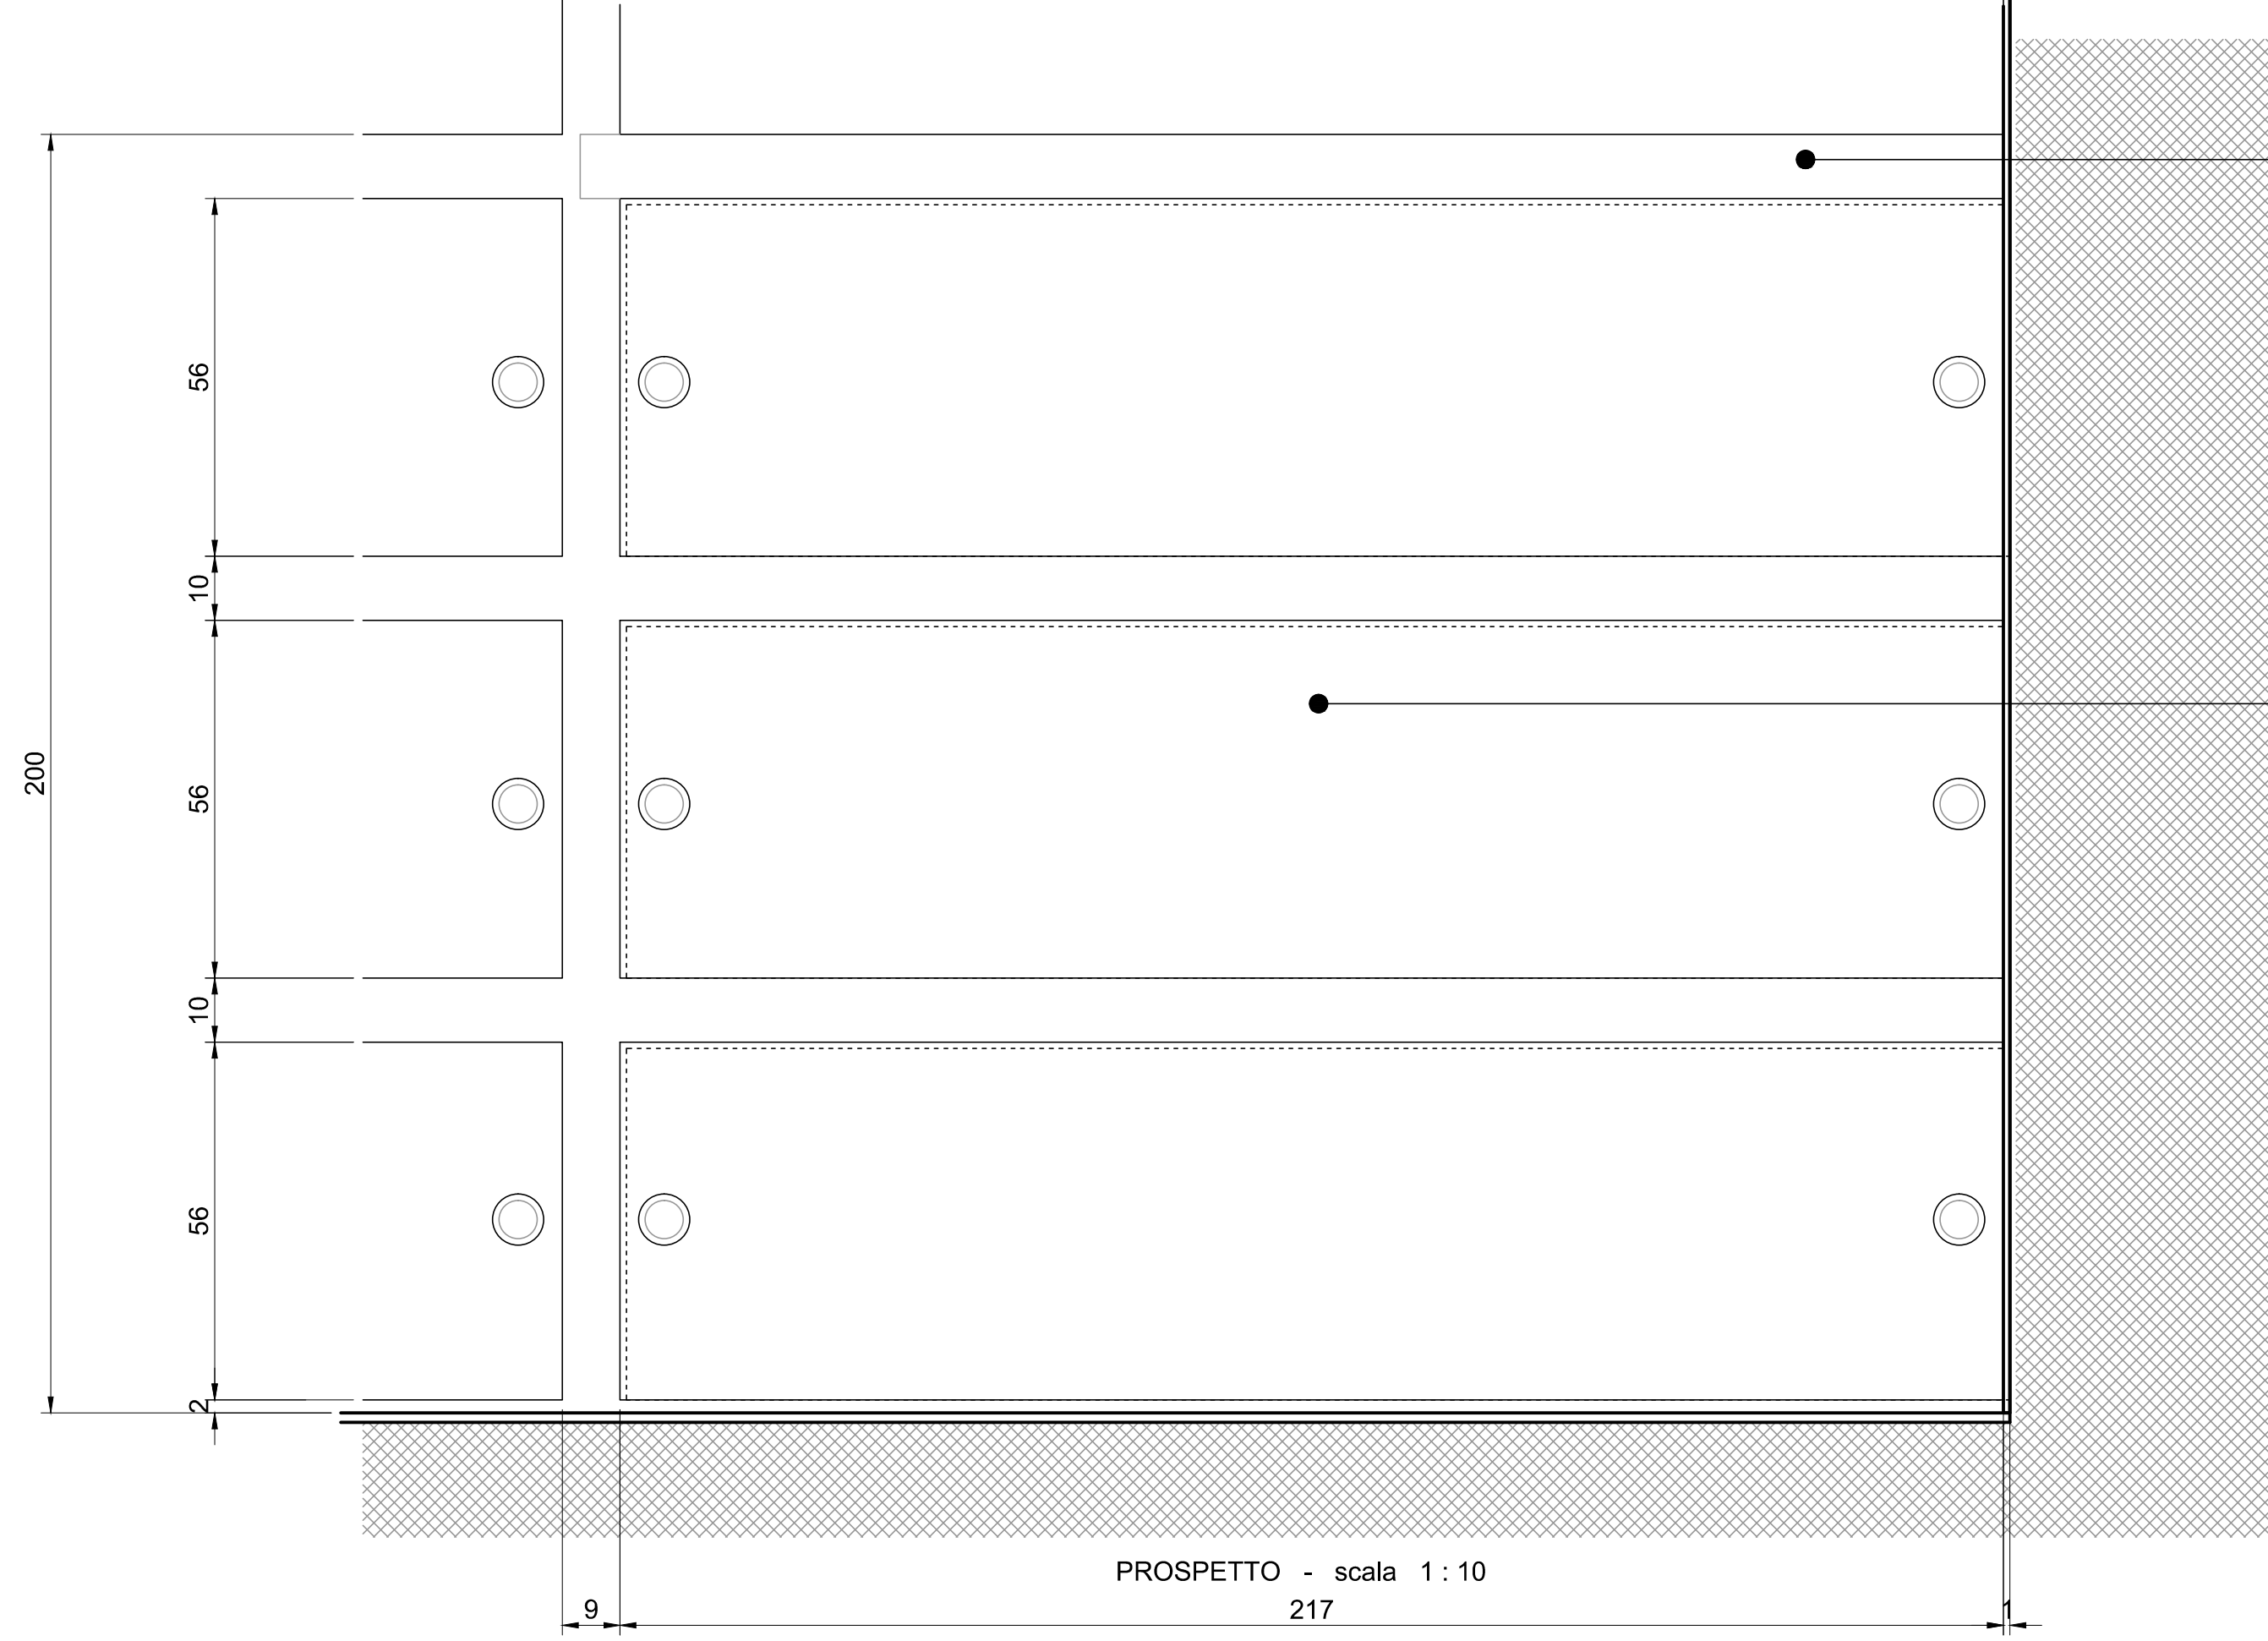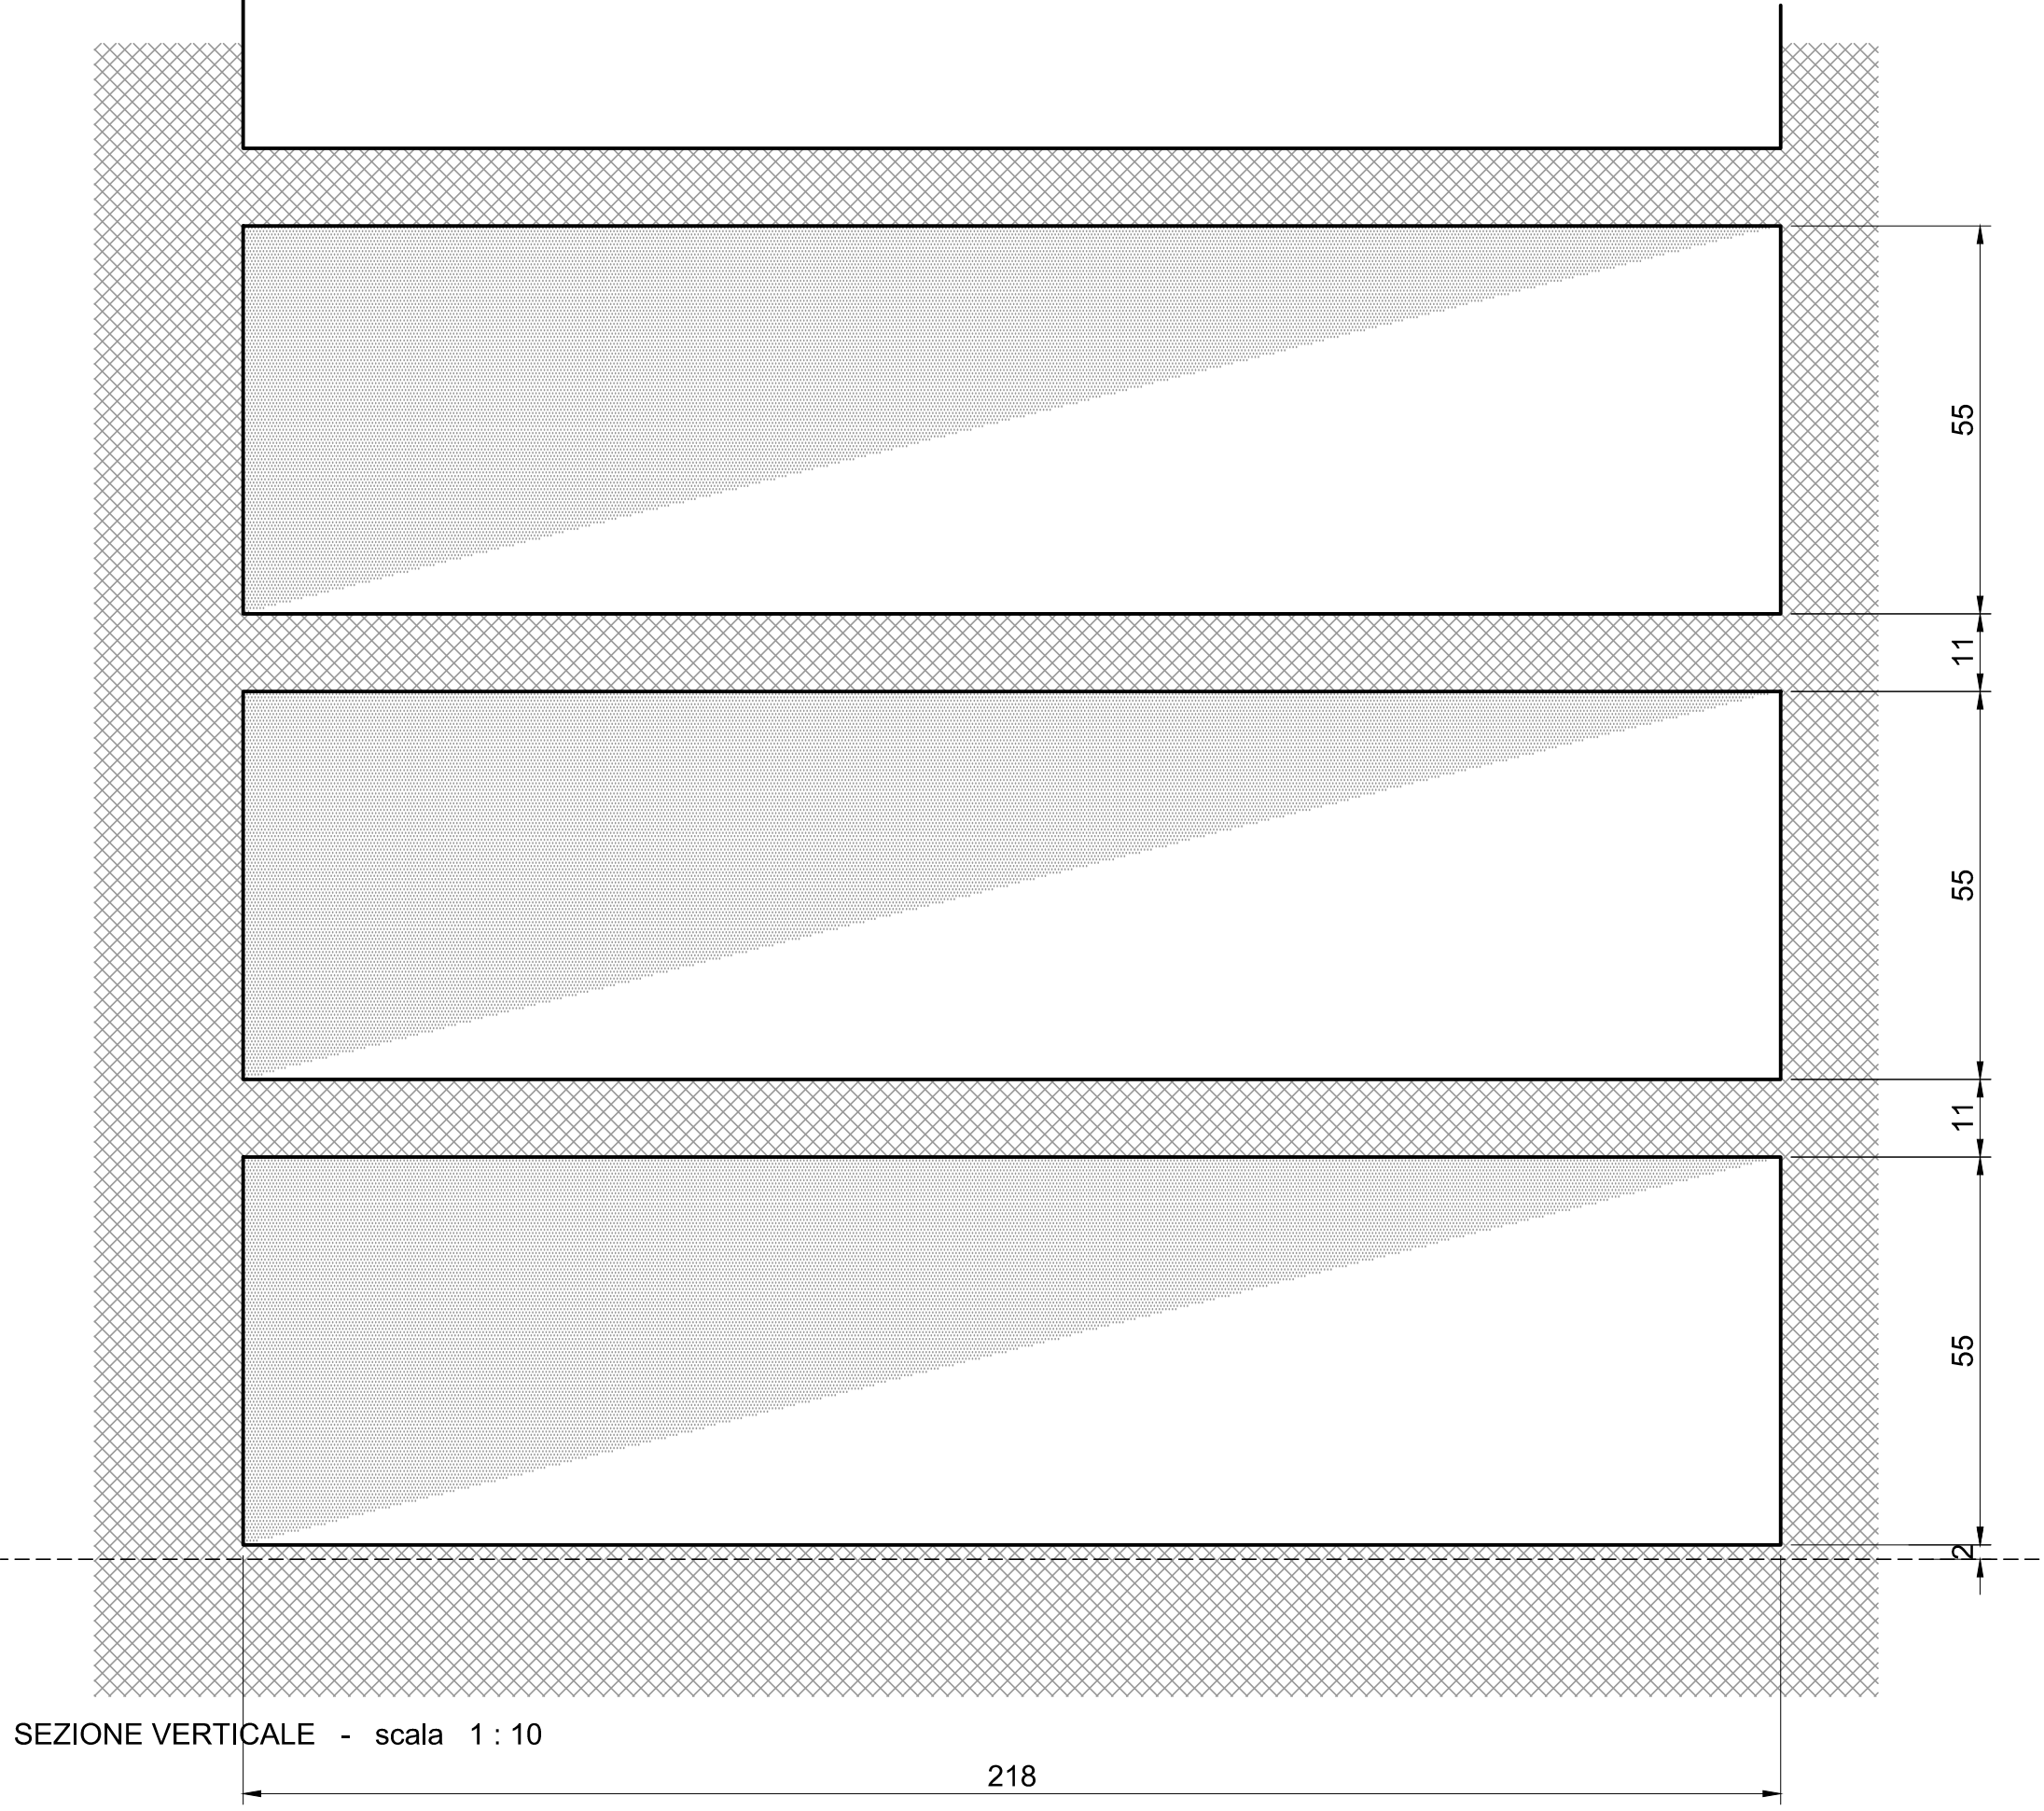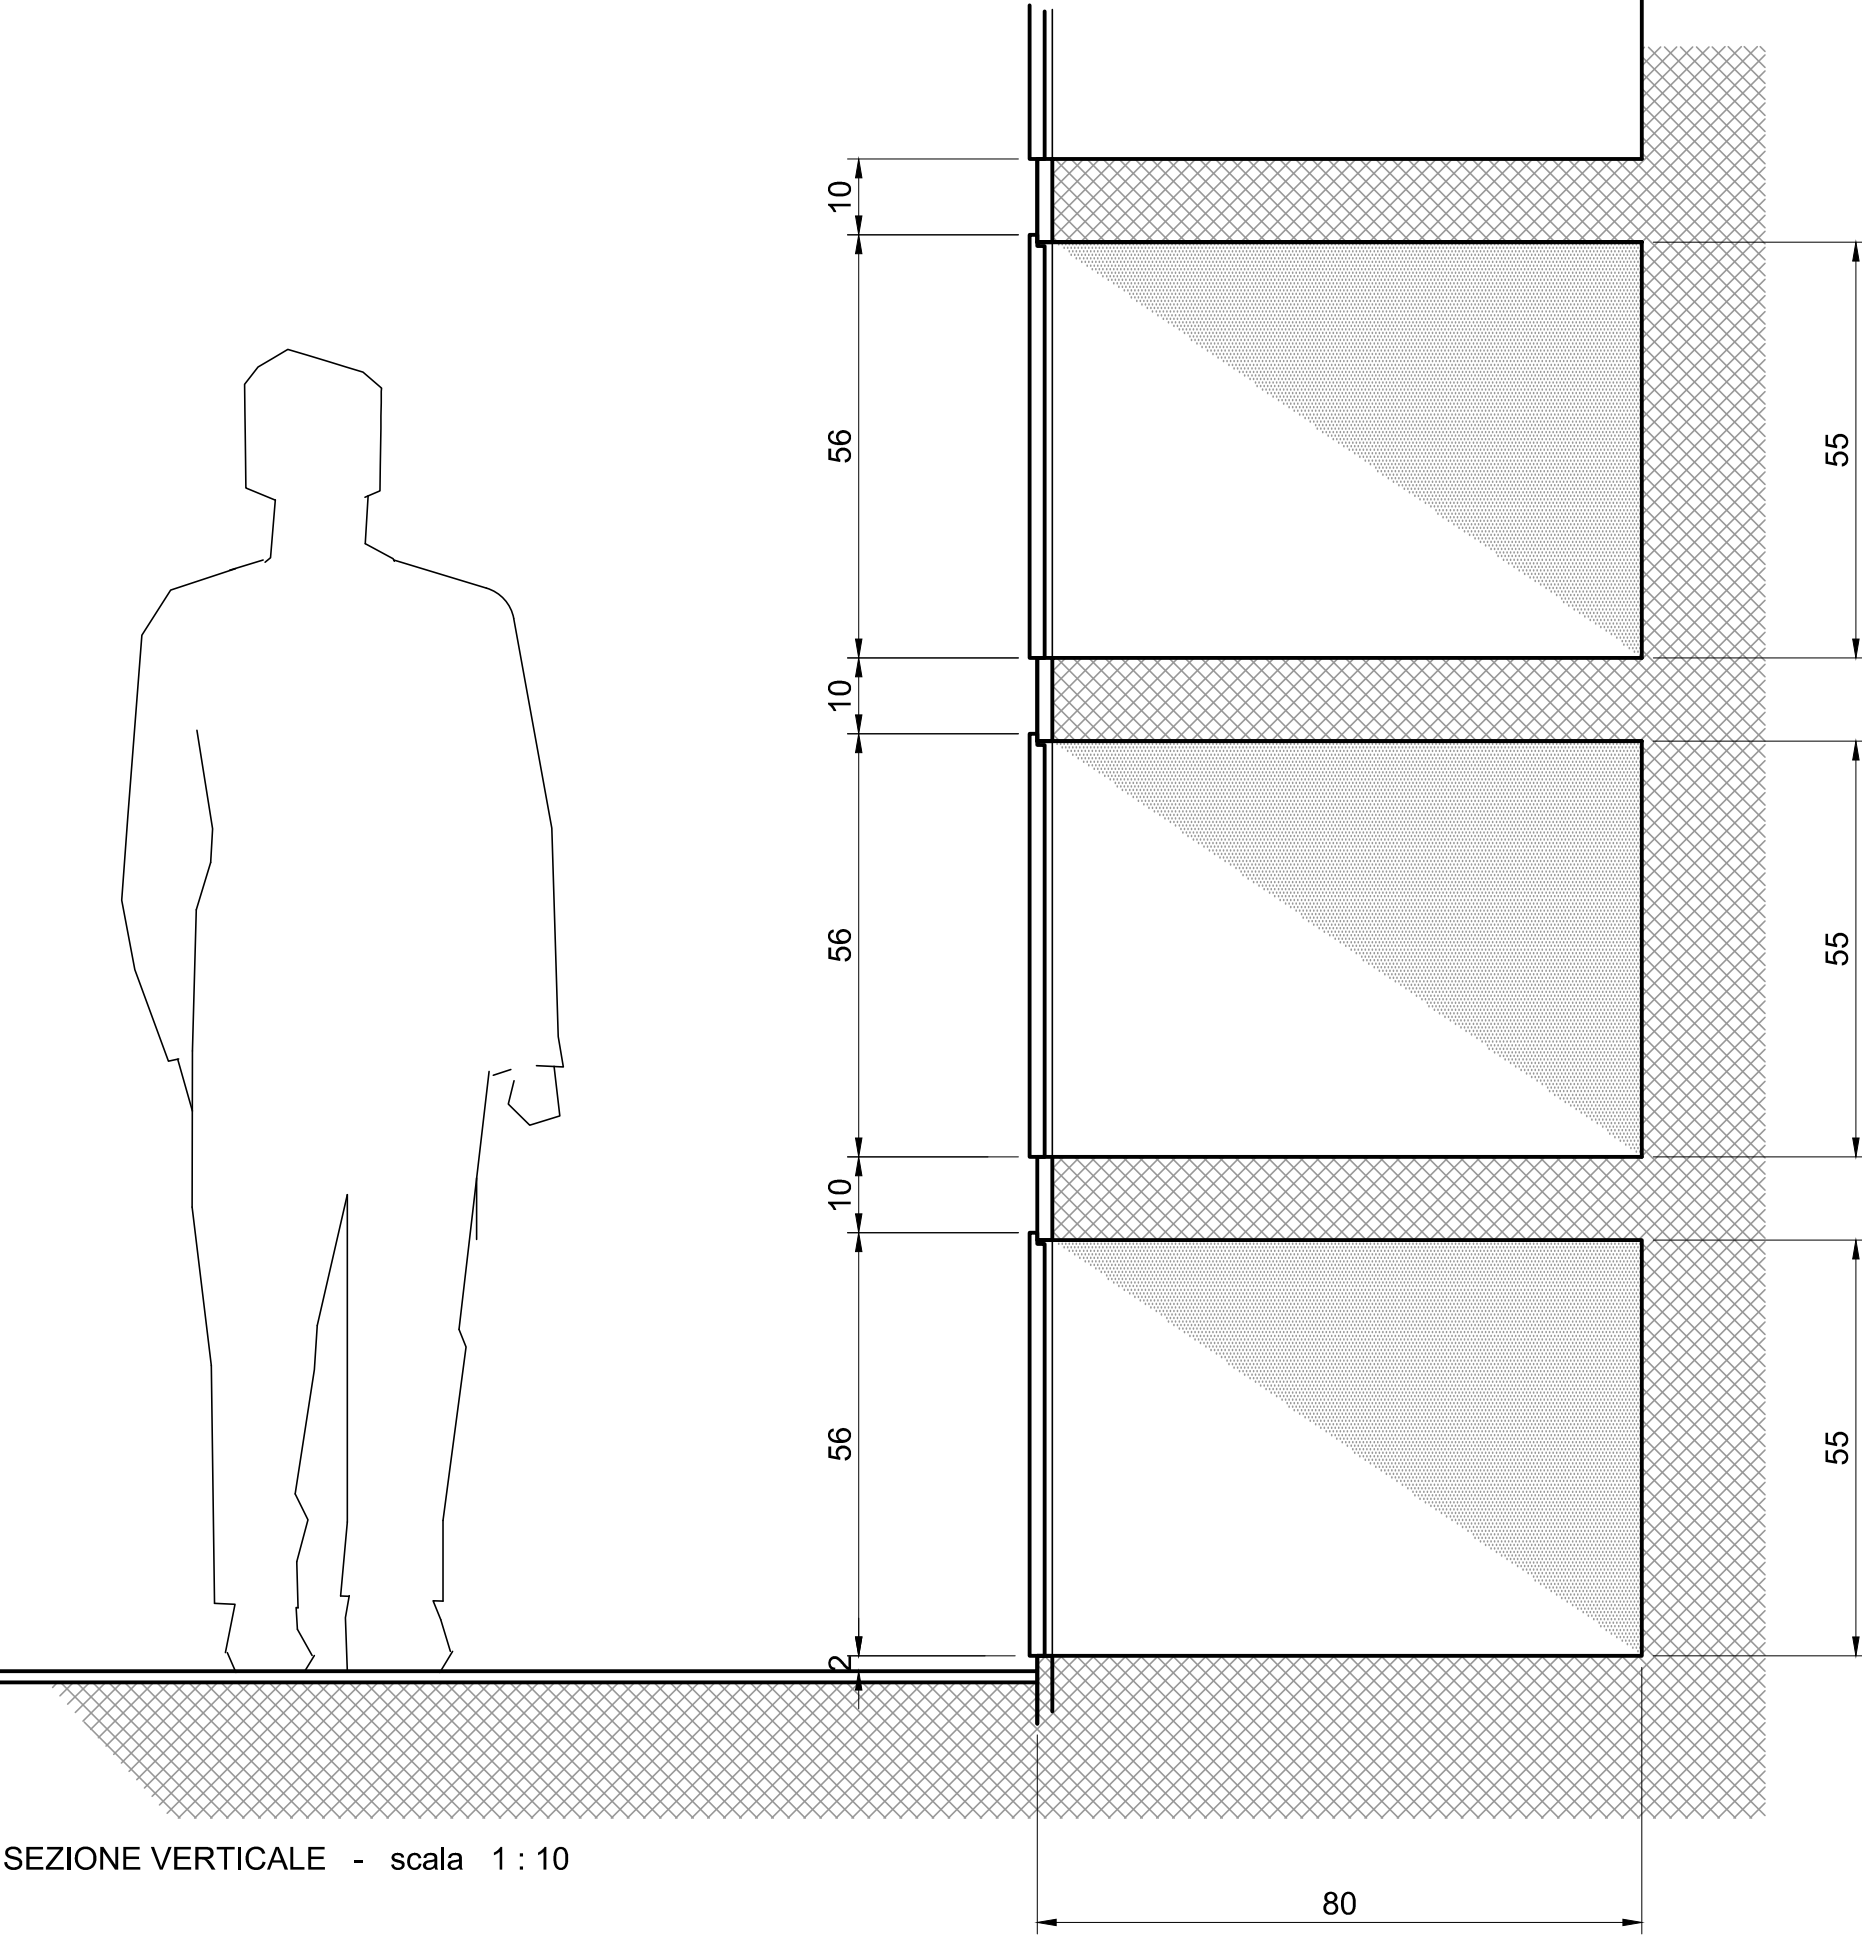

Lastra in marmo naturale "Verde di Gressoney"
di cui si prevede la sostituzione

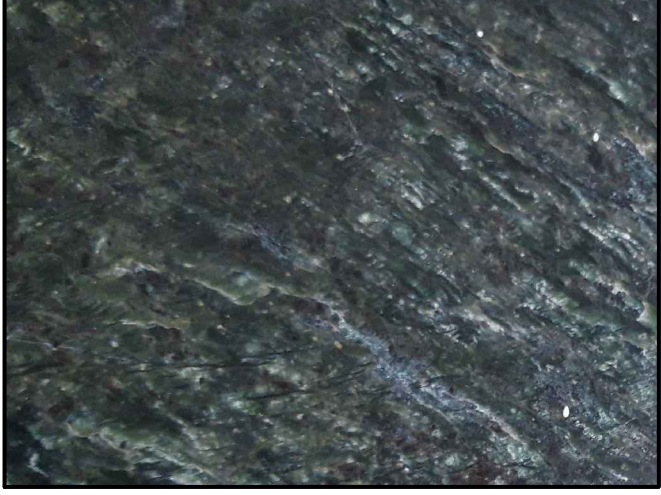

Lastra in marmo naturale Botticino lucido
di cui se ne prevede la sostituzione

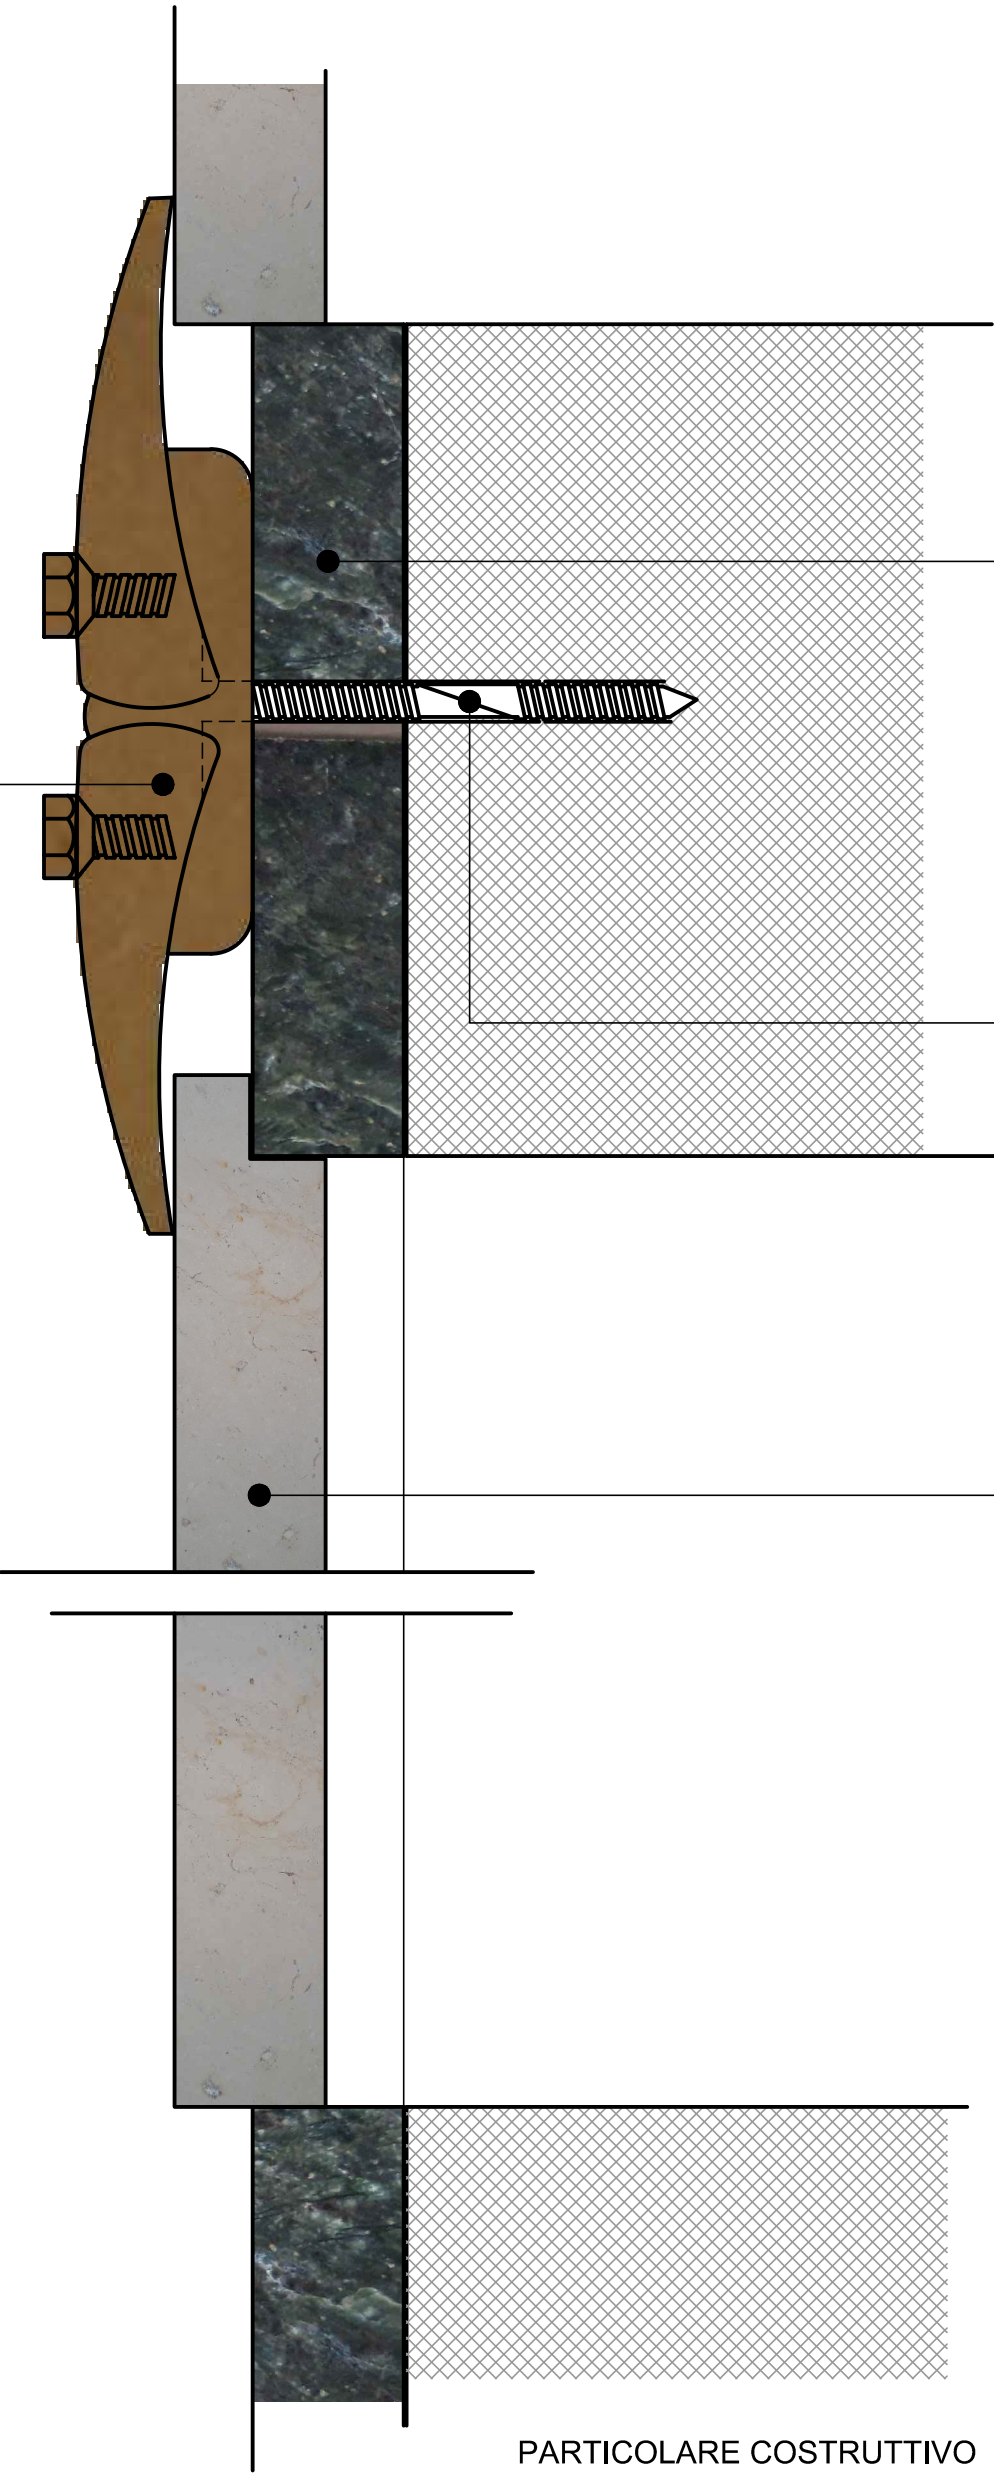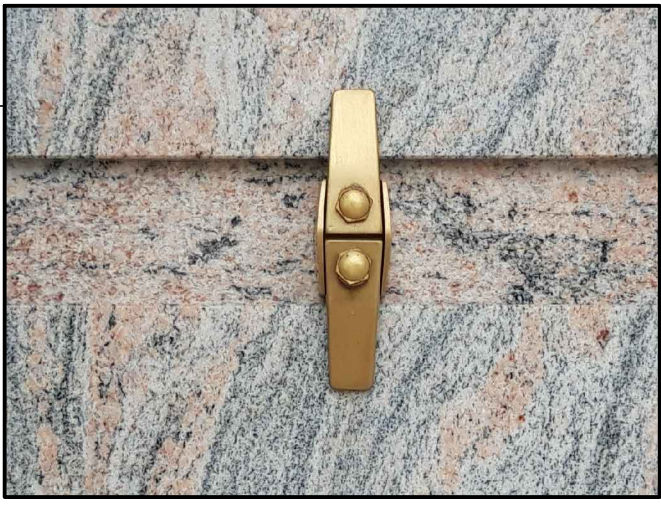

Fascia di marmo naturale
"Verde di Gressoney", spessore cm. 2

Staffa regolabile in bronzo

Tassello a espansione in acciaio
per fissaggio fasce di rivestimento
e sostegno delle lastre dei loculi

Lastra copriloculo in marmo Botticino lucido,
spessore cm. 2

PARTICOLARE COSTRUTTIVO - scala 1:1

DOCUMENTAZIONE FOTOGRAFICA D'INSIEME

