COMUNE DI VAL DI CHY
(EX - ALICE SUPERIORE)
UNIONE DI COMUNI MONTANI VALCHIUSELLA
Città Metropolitana di Torino - Regione Piemonte

CIMITERO DI ALICE SUPERIORE

INTERVENTI DI MODIFICA DELLA TOMBA COMUNALE, CON REALIZZAZIONE DI LOCULI / CELLETTE OSSARIO, E OPERE DI ABBATTIMENTO DELLE BARRIERE ARCHITETTONICHE MEDIANTE REALIZZAZIONE DI RAMPA PEDONALE DI ACCESSO ALLA PARTE ALTA CIMITERIALE.

PROGETTO DEFINITIVO-ESECUTIVO

Proprietà: COMUNE DI ALICE SUPERIORE
via Provinciale, n.ro 10 - 10010 (TO)

Progettista: Arch. Federico AIME
via Ivrea, 26/C - 10010 - FIORANO CANAVESE (TO)

RAMPA PEDONALE
STATO DI FATTO E PROGETTO

PROSPETTO E SEZIONE - scala 1 : 20
PARTICOLARI COSTRUTTIVI - scala 1 : 10
DOCUMENTAZIONE FOTOGRAFICA D'INSIEME

TAV. R

Luglio 2020

DOCUMENTAZIONE FOTOGRAFICA D'INSIEME

STATO DI FATTO

PROSPETTO - scala 1 : 20

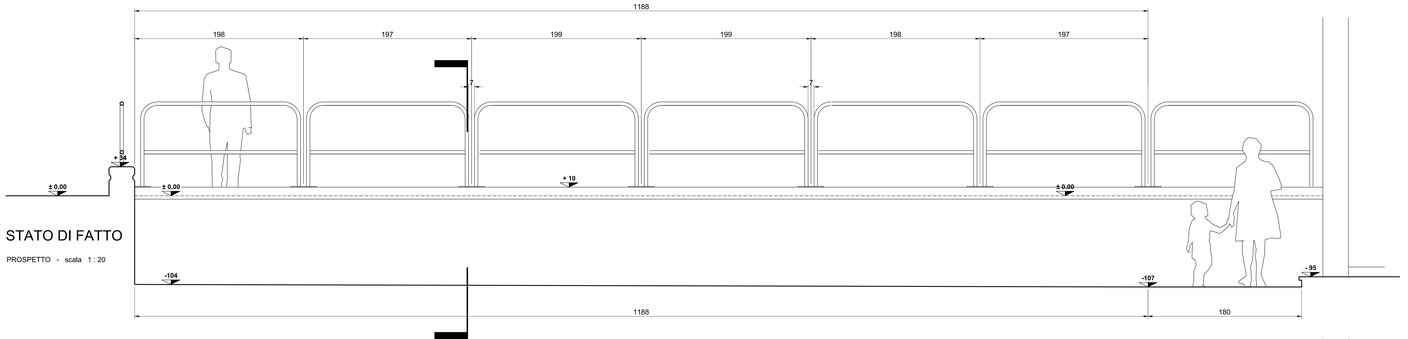

PROGETTO

SEZIONE - scala 1 : 20

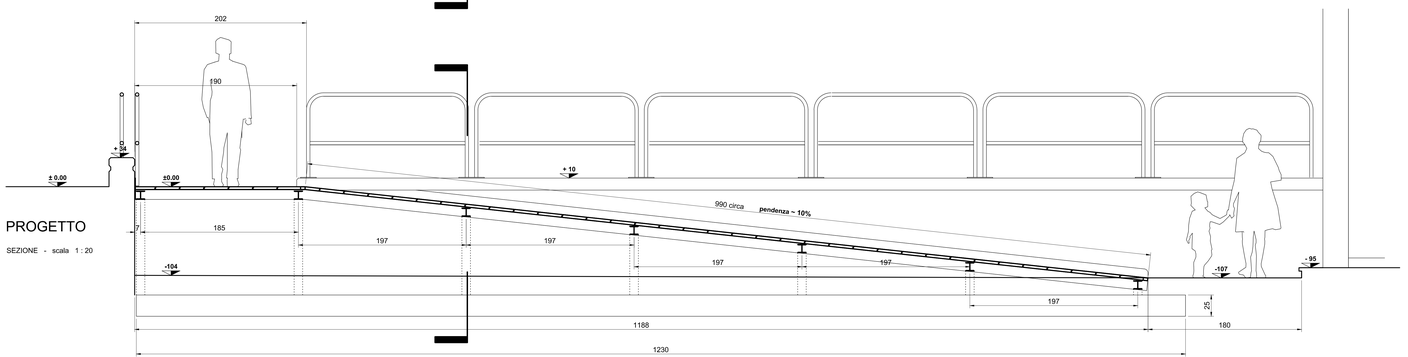

PROGETTO

PROSPETTO - scala 1 : 20
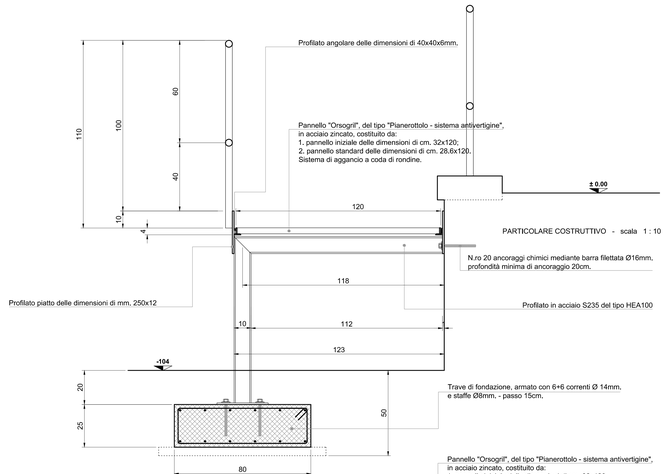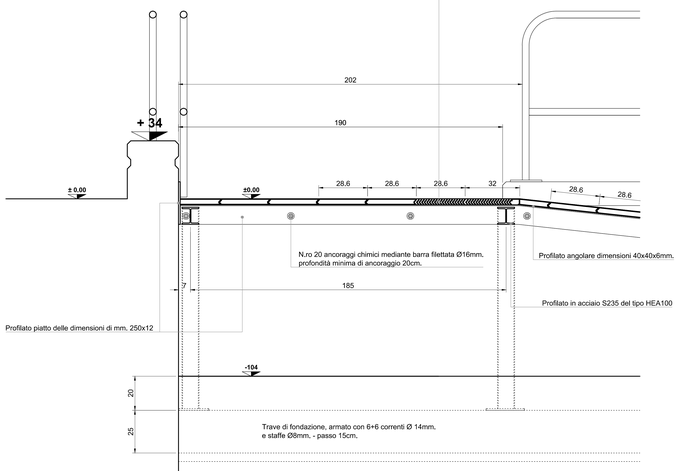
PARTICOLARE COSTRUTTIVO - scala 1 : 10