

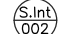


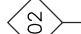

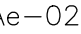


LEGENDA SIMBOLI GRAFICI


Architettonici

-  NUM. ELEM. TECNICO
-  RIFERIMENTO TIPOLOGIA PARTIZIONE INTERNA VERTICALE
-  Ae-02 51.0.2 RIFERIMENTO PARTICOLARE COSTRUTTIVO
-  14 101 RIFERIMENTO PIANO DI SEZIONE ORTOGONALE
-  +0.00 RIFERIMENTO QUOTA ALTIMETRICA
-  EDIFICIO ESISTENTE
-  NUOVO AMPLIAMENTO

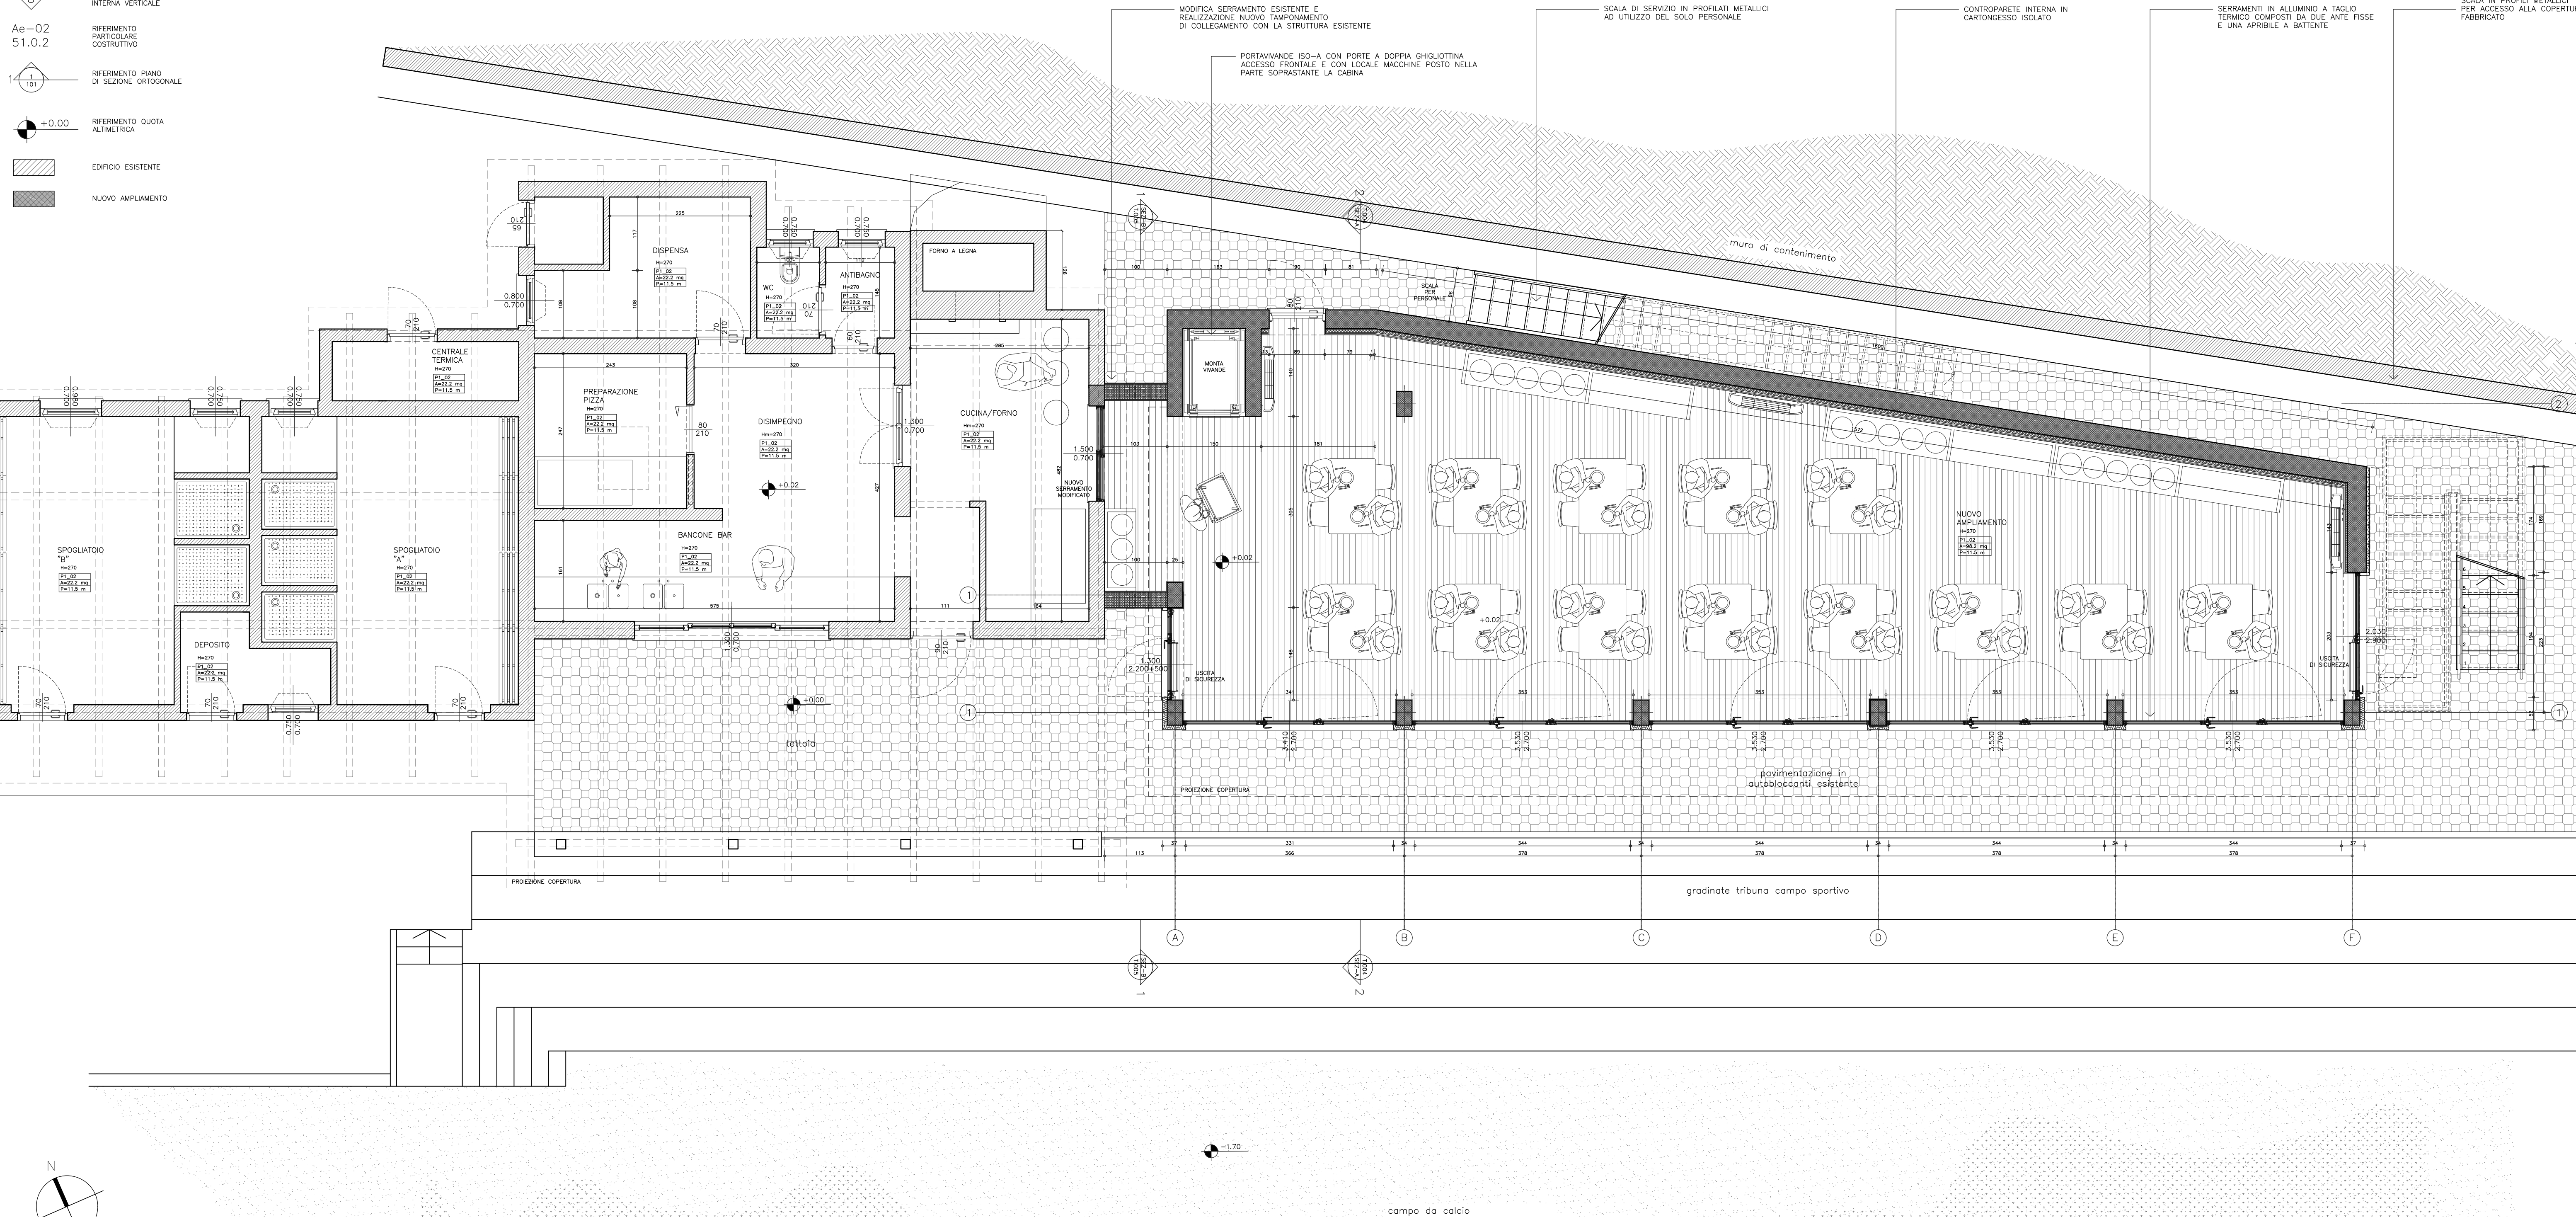

NOTE

Alcune opere graficamente rappresentate non sono oggetto di realizzazione ma vengono indicate per completezza e migliore comprensione. Si vedano altri documenti di appalto.

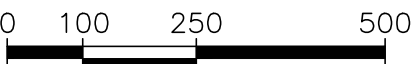

Comune di Val di Chy  
via Aosta 7, Val di Chy(TO) 10039



Titolo progetto:

INTERVENTO DI ADEGUAMENTO EDIFICIO IMPIANTI SPORTIVI DEL COMUNE DI VAL DI CHY

C.I.G. Z832C105AE

Livello di progettazione:

PROGETTO ESECUTIVO

D.Lgs 18 Aprile 2016 n.50

Titolo elaborato:

PROGETTO

Progetto

Pianta PT

Contenuto elaborato:

- ☒ Architettonico
- ☐ Strutturale
- ☐ Impianti elettrici
- ☐ Impianti termico condizionamento
- ☐ Impianti idrico fognario
- ☐ altri



PHI GROUP Srl - SERVIZI DI INGEGNERIA E ARCHITETTURA  
Via Moretto 8, 10015, Ivrea (TO)  
P.IVA n. 0156490012  
Capitale sociale: 50.000,00 € i.v.  
Tel. +39 0125 641 201  
info@phi-group.it - www.phi-group.it



AZIENDA CERTIFICATA  
UNI EN ISO 9001:2015

TAV.01

Scala:	Codice:	Attività:	Revisione:	Tipologia doc:	Numero:	File di riferimento:
1:50	XXX-2020	PE	002	TAV	01	XXX-20_PE_ARC_002_TAV_01.dwg

Data :	Redatto :	Verificato :	Validato :
06/08/2020	Arch. Andrea Tessari	<input checked="" type="checkbox"/> Arch. Andrea Tessari	<input checked="" type="checkbox"/> Arch. Dario Vineis

COMMITTENTE	RESPONSABILE PROCEDIMENTO
Comune di Val di Chy	Geom. Mara Gualta

Firma \_\_\_\_\_ Firma \_\_\_\_\_

DIREZIONE TECNICA	PROGETTAZIONE ARCHITETTONICA	PROGETTAZIONE STRUTTURE	PROGETTAZIONE IMPIANTI MECCANICI	IMPRESA ESECUTRICE
-------------------	------------------------------	-------------------------	----------------------------------	--------------------

Arch. Dario Vineis PHI GROUP Srl	Arch. Dario Vineis PHI GROUP Srl	Ing. Paolo Manassero PHI GROUP Srl	Arch. Dario Vineis PHI GROUP Srl	
Firma _____	Firma _____	Firma _____	Firma _____	Firma _____

02	06/08/2020	Correzioni a seguito di incontro con committente
01	22/06/2020	Emissione prima bozza progetto
Emissione/Revisione	Data	Riferimento emissione/revisione