





COMUNE VAL DI CHY

PIANO OPERATIVO FSC 2014-2020 ASSE TEMATICO "INTERVENTI
DI MANUTENZIONE, SISTEMAZIONE E MESSA IN SICUREZZA DELLE
INFRASTRUTTURE STRADALI DI COMUNI E PROVINCE PIEMONTESI
DI CUI ALLE DGR 36-7661 DEL 05/10/2018, DGR 18-8545 DEL
15/03/2019 E DGR 10-635 DEL 06/12/2019" - INTERVENTO
TO_CIP_98-17_75 - SISTEMAZIONE IDROGEOLOGICA E MESSA IN
SICUREZZA RIO VALASSA NELL'ATTRAVERSAMENTO DELLA
STRADA DEI MONTI - CUP D22J15000000005

PROGETTO ESECUTIVO

					visto
II Progettista :			RILIEVO CELERIMETRICO PLANIMETRIA SEZIONI		
II Responsabile del Procedimento:		Scala 1:100	Dis. n. 2	mod. 0	
		Prat. 105	Date LUGLIO 2021		
			Sost. il dis. n.		

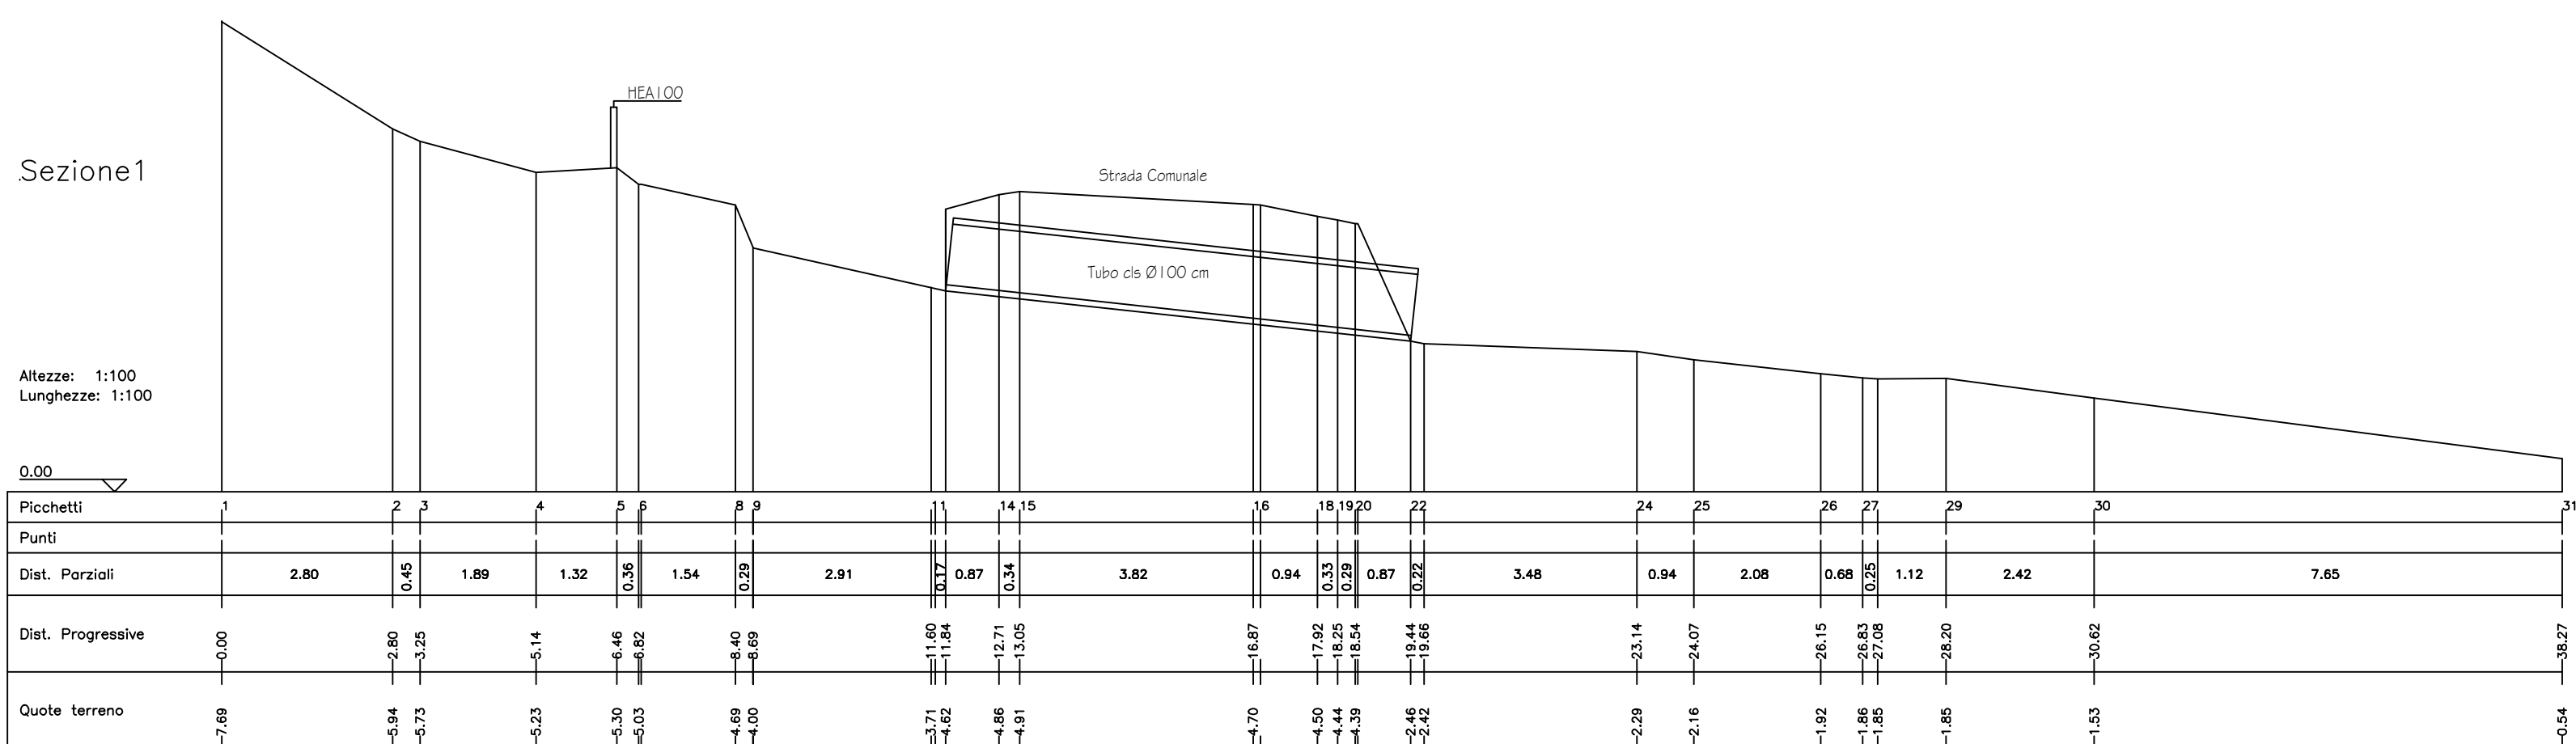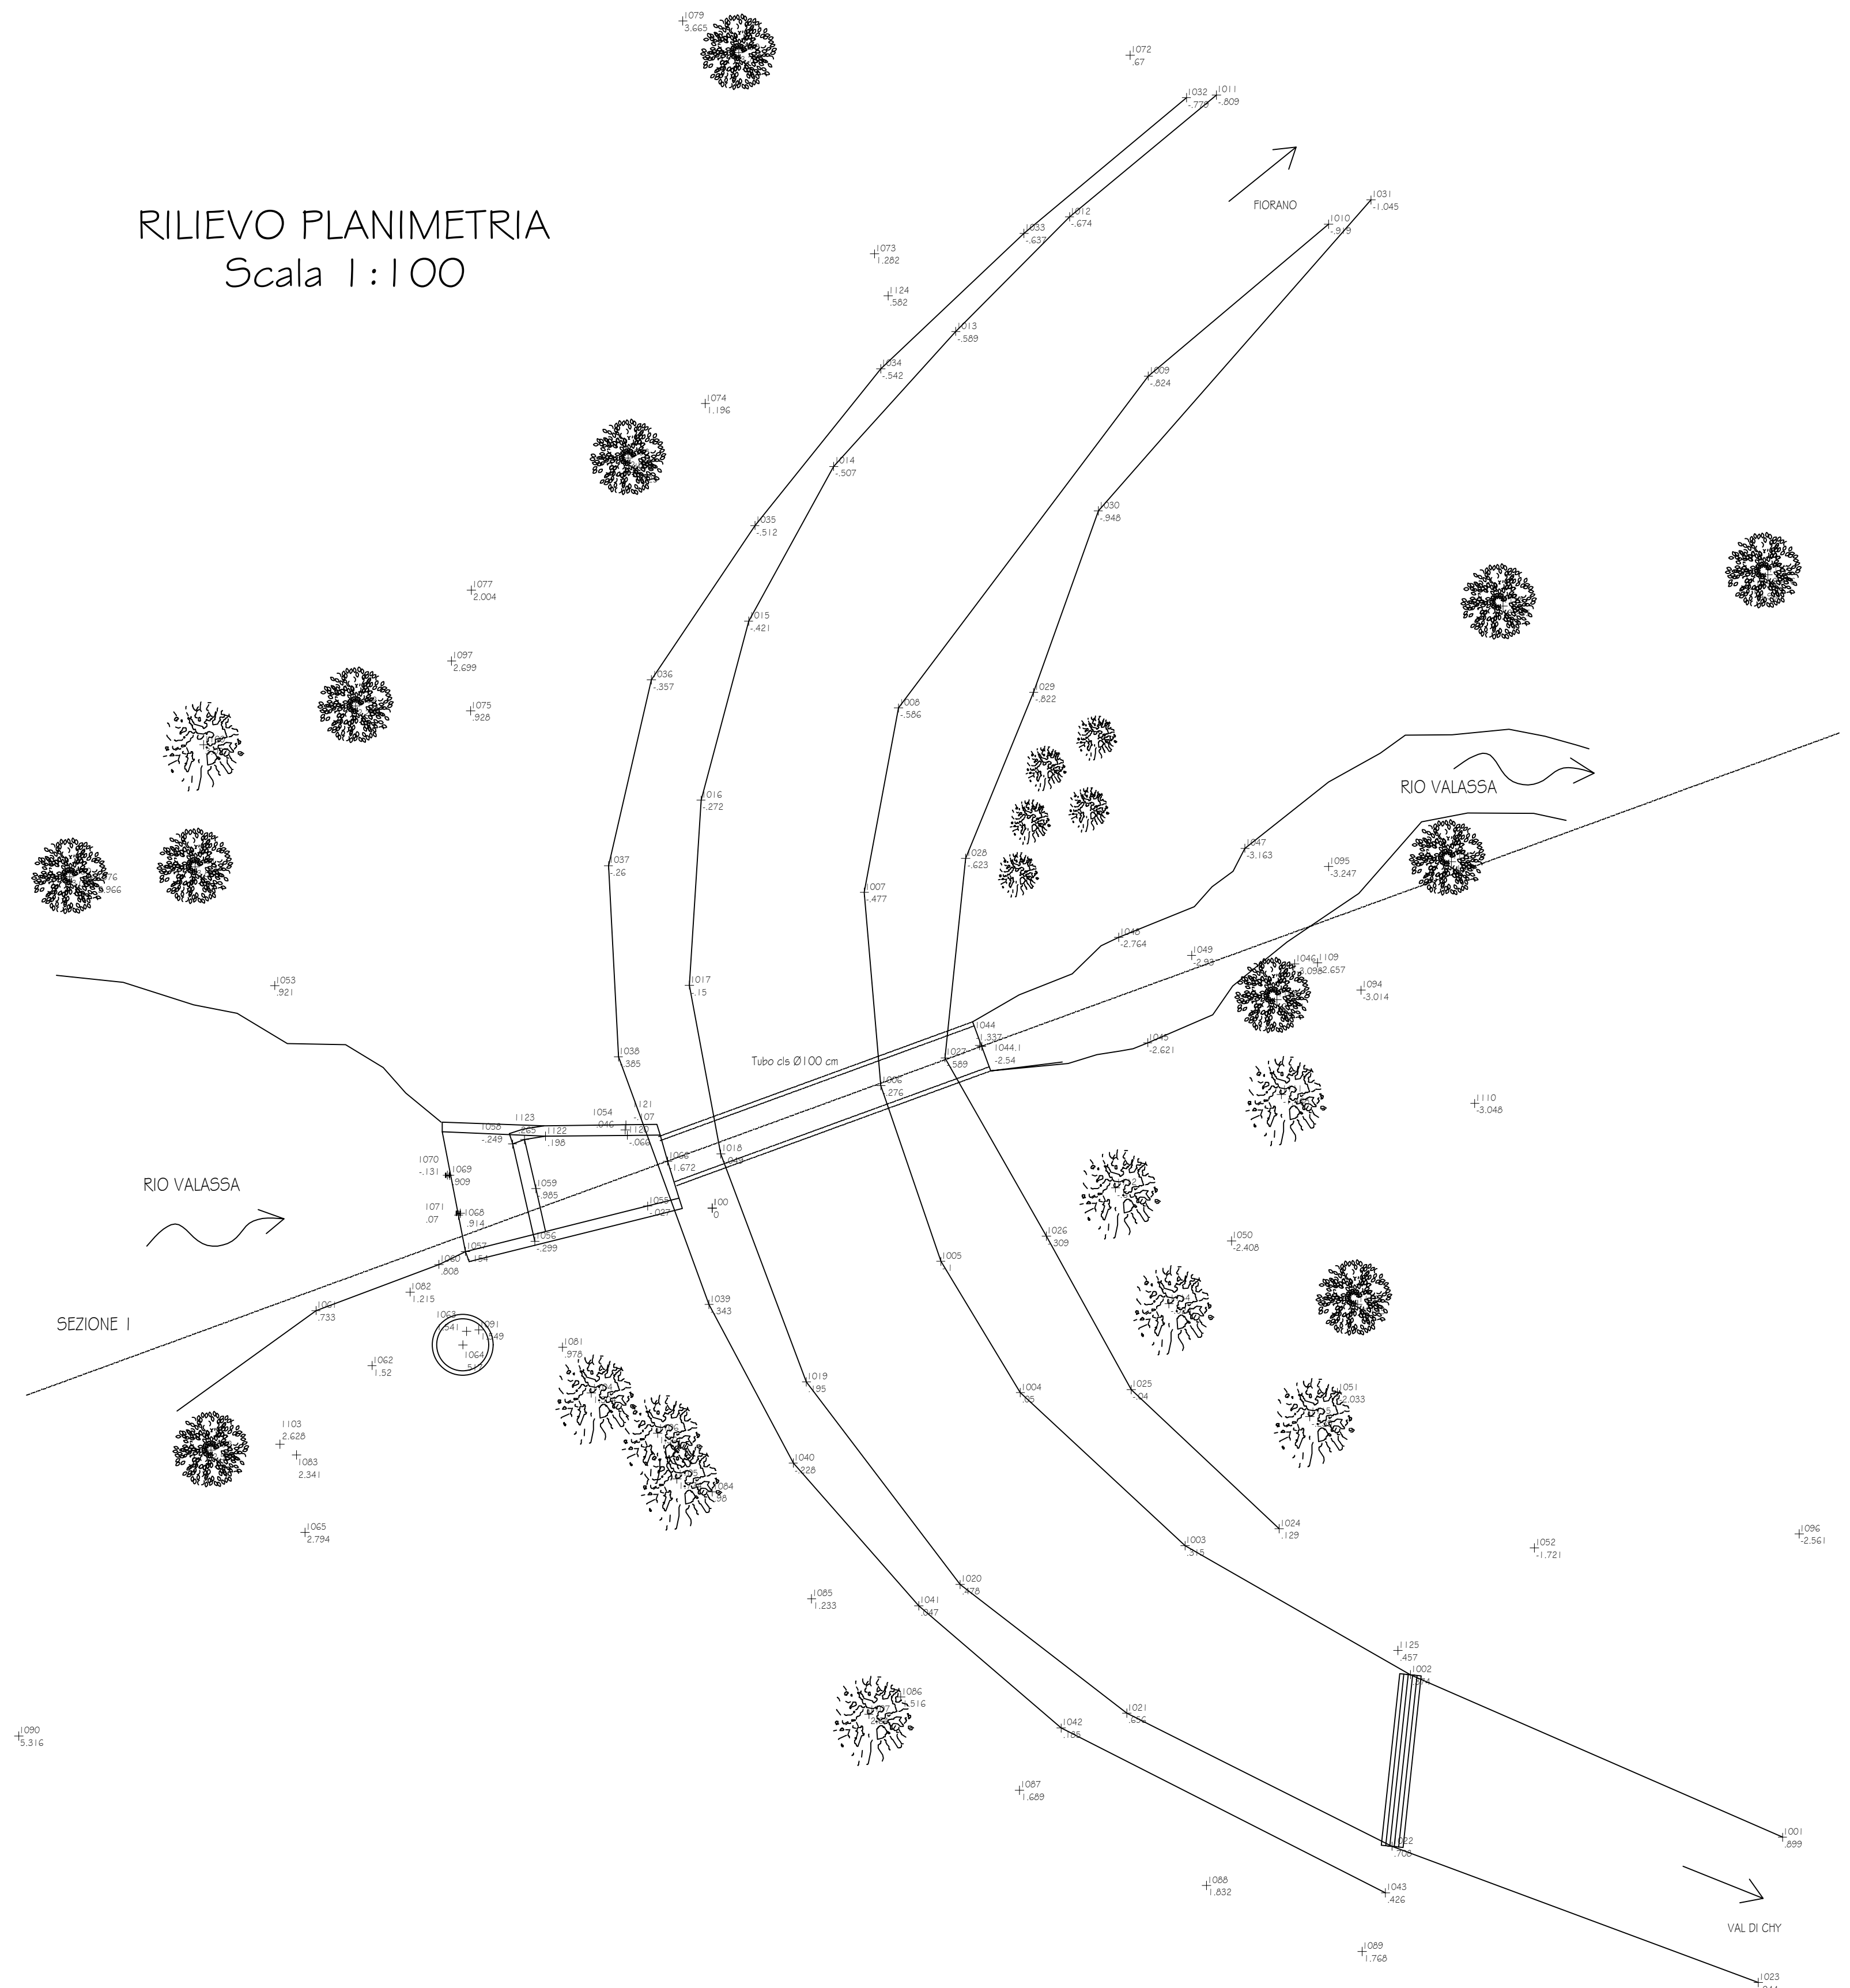

VERIFICA ILDIS01	SIGLA/VISTO	DATA
---------------------	-------------	------

	RED	YELL.	GREEN	CYAN	BLUE	MAG.	WHITE	COL.8	COLORS 9-255	Scala PLOTTAGGIO B/N mm plottati per 1 u.v.: XX
	0.16	0.24	0.32	0.36	0.50	0.60	0.70	0.08	0.16	