



COMUNE VAL DI CHY

EVENTO ALLUVIONALE DEL 23 E 24 NOVEMBRE 2019

**LAVORI DI SISTEMAZIONE
FRANA SU STRADA
COMUNALE CHIARTANO**

CIG: Z252C10FA4

PROGETTO DEFINITIVO-ESECUTIVO

			visto

Il Progettista :



PROGETTO
PLANIMETRIA
SEZIONI

Il Responsabile del Procedimento

Scala 1:100






Dis. n. 3

0

Data	Marz
------	------

Sost. il dis. n.

z:\IngMazza\Commesse\To\S Martino\Part Cost.dwg

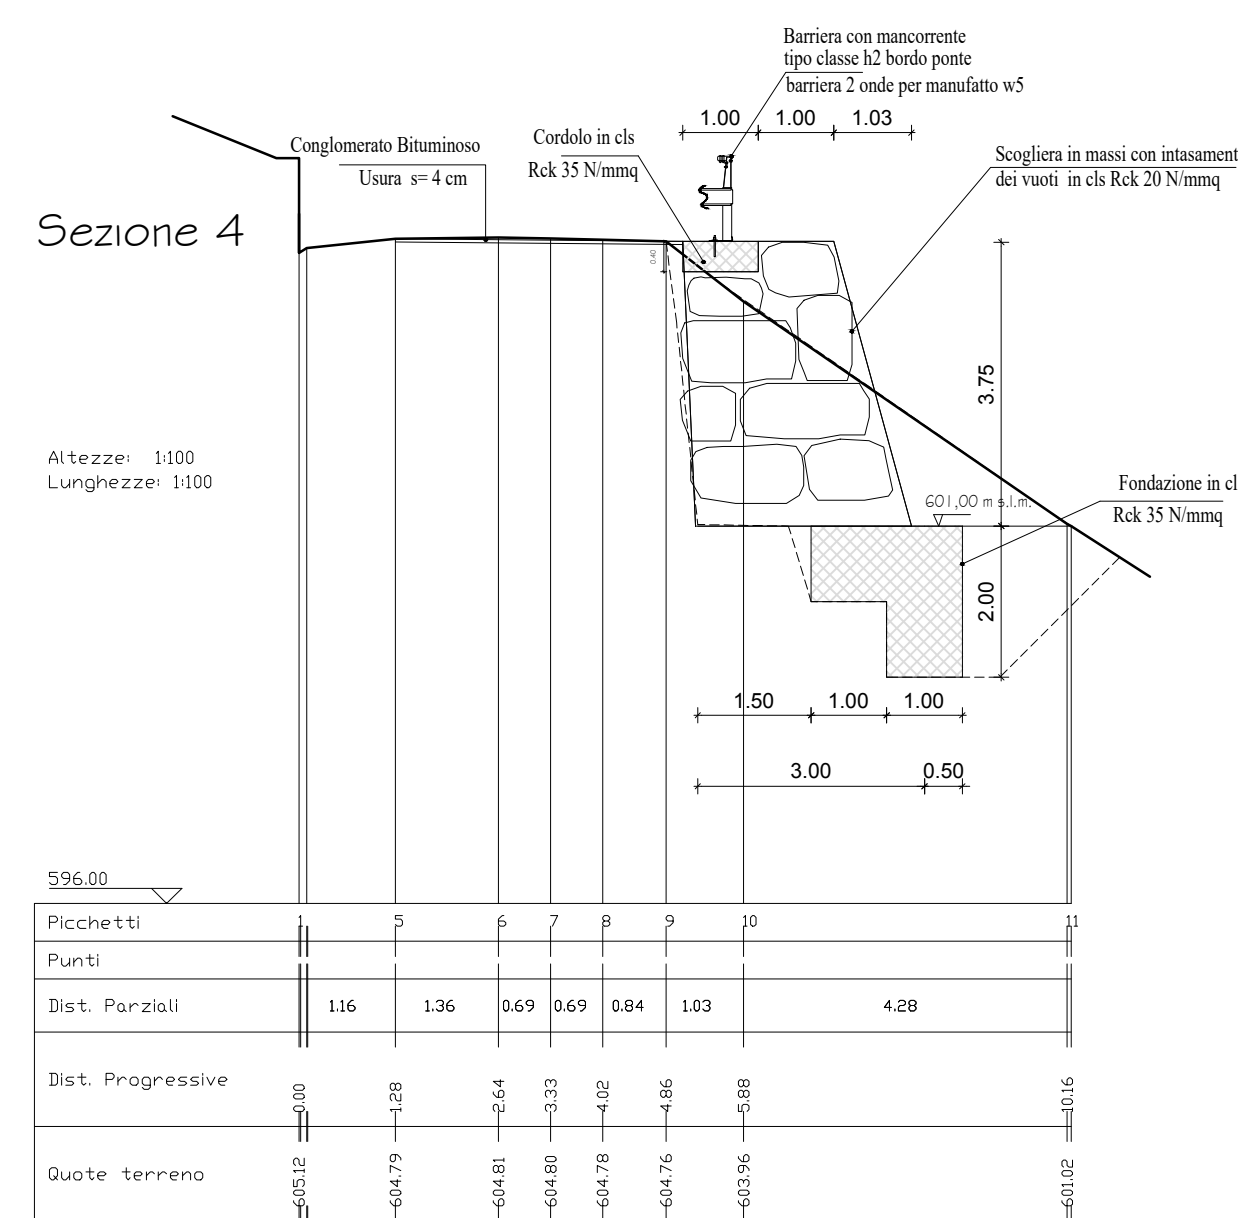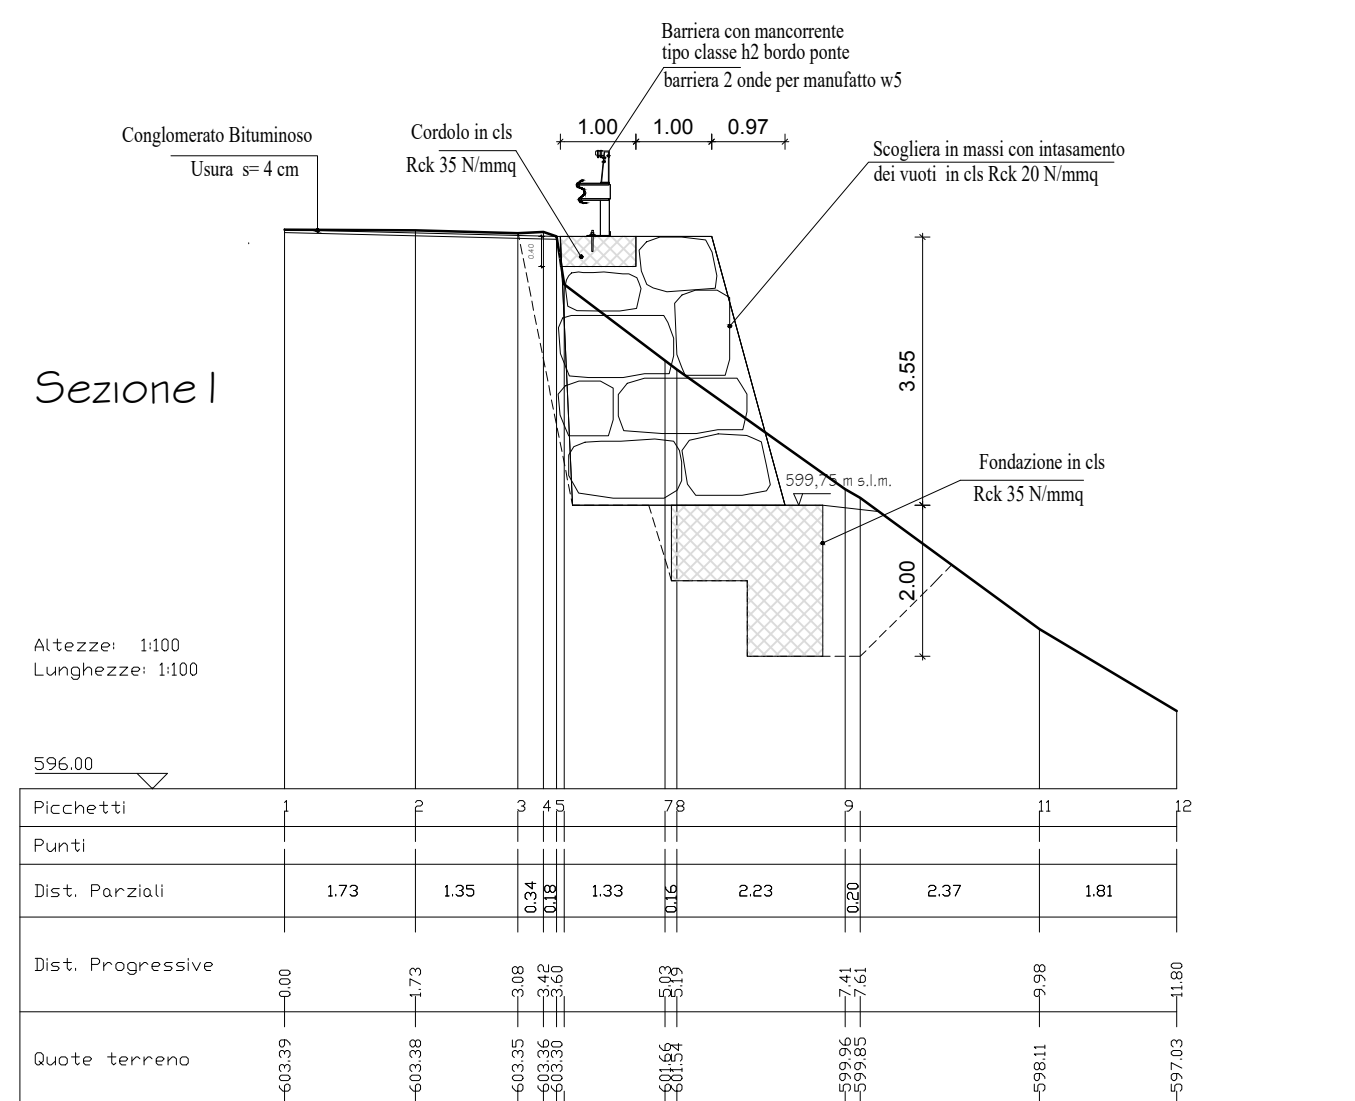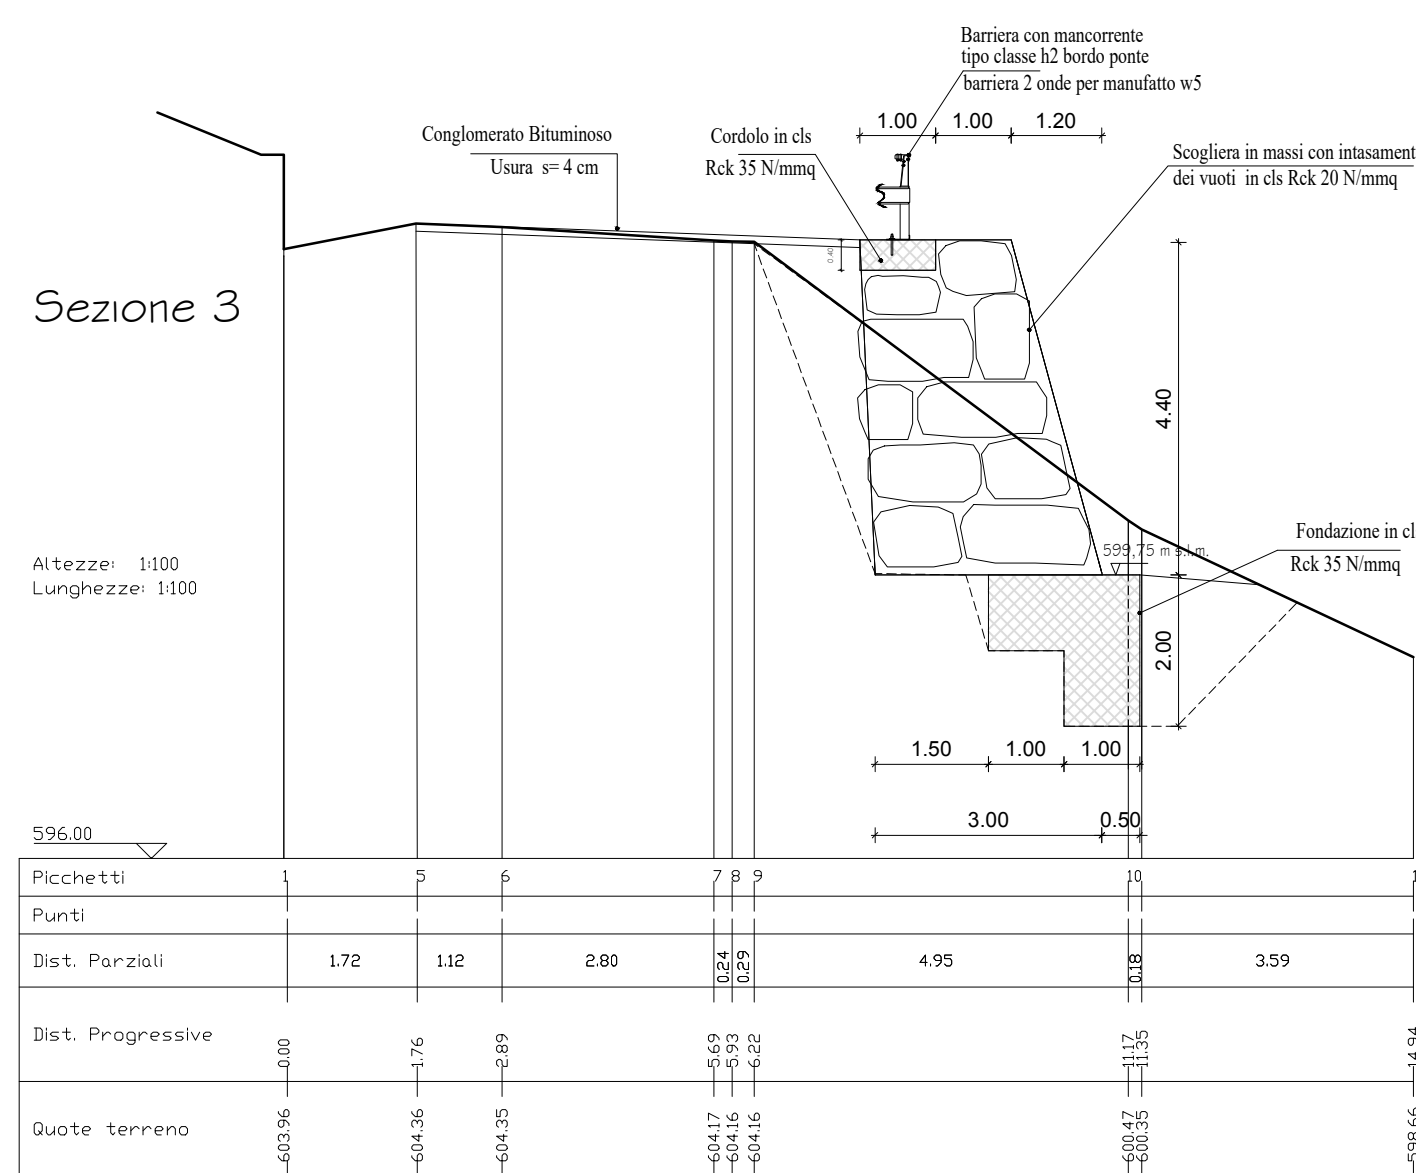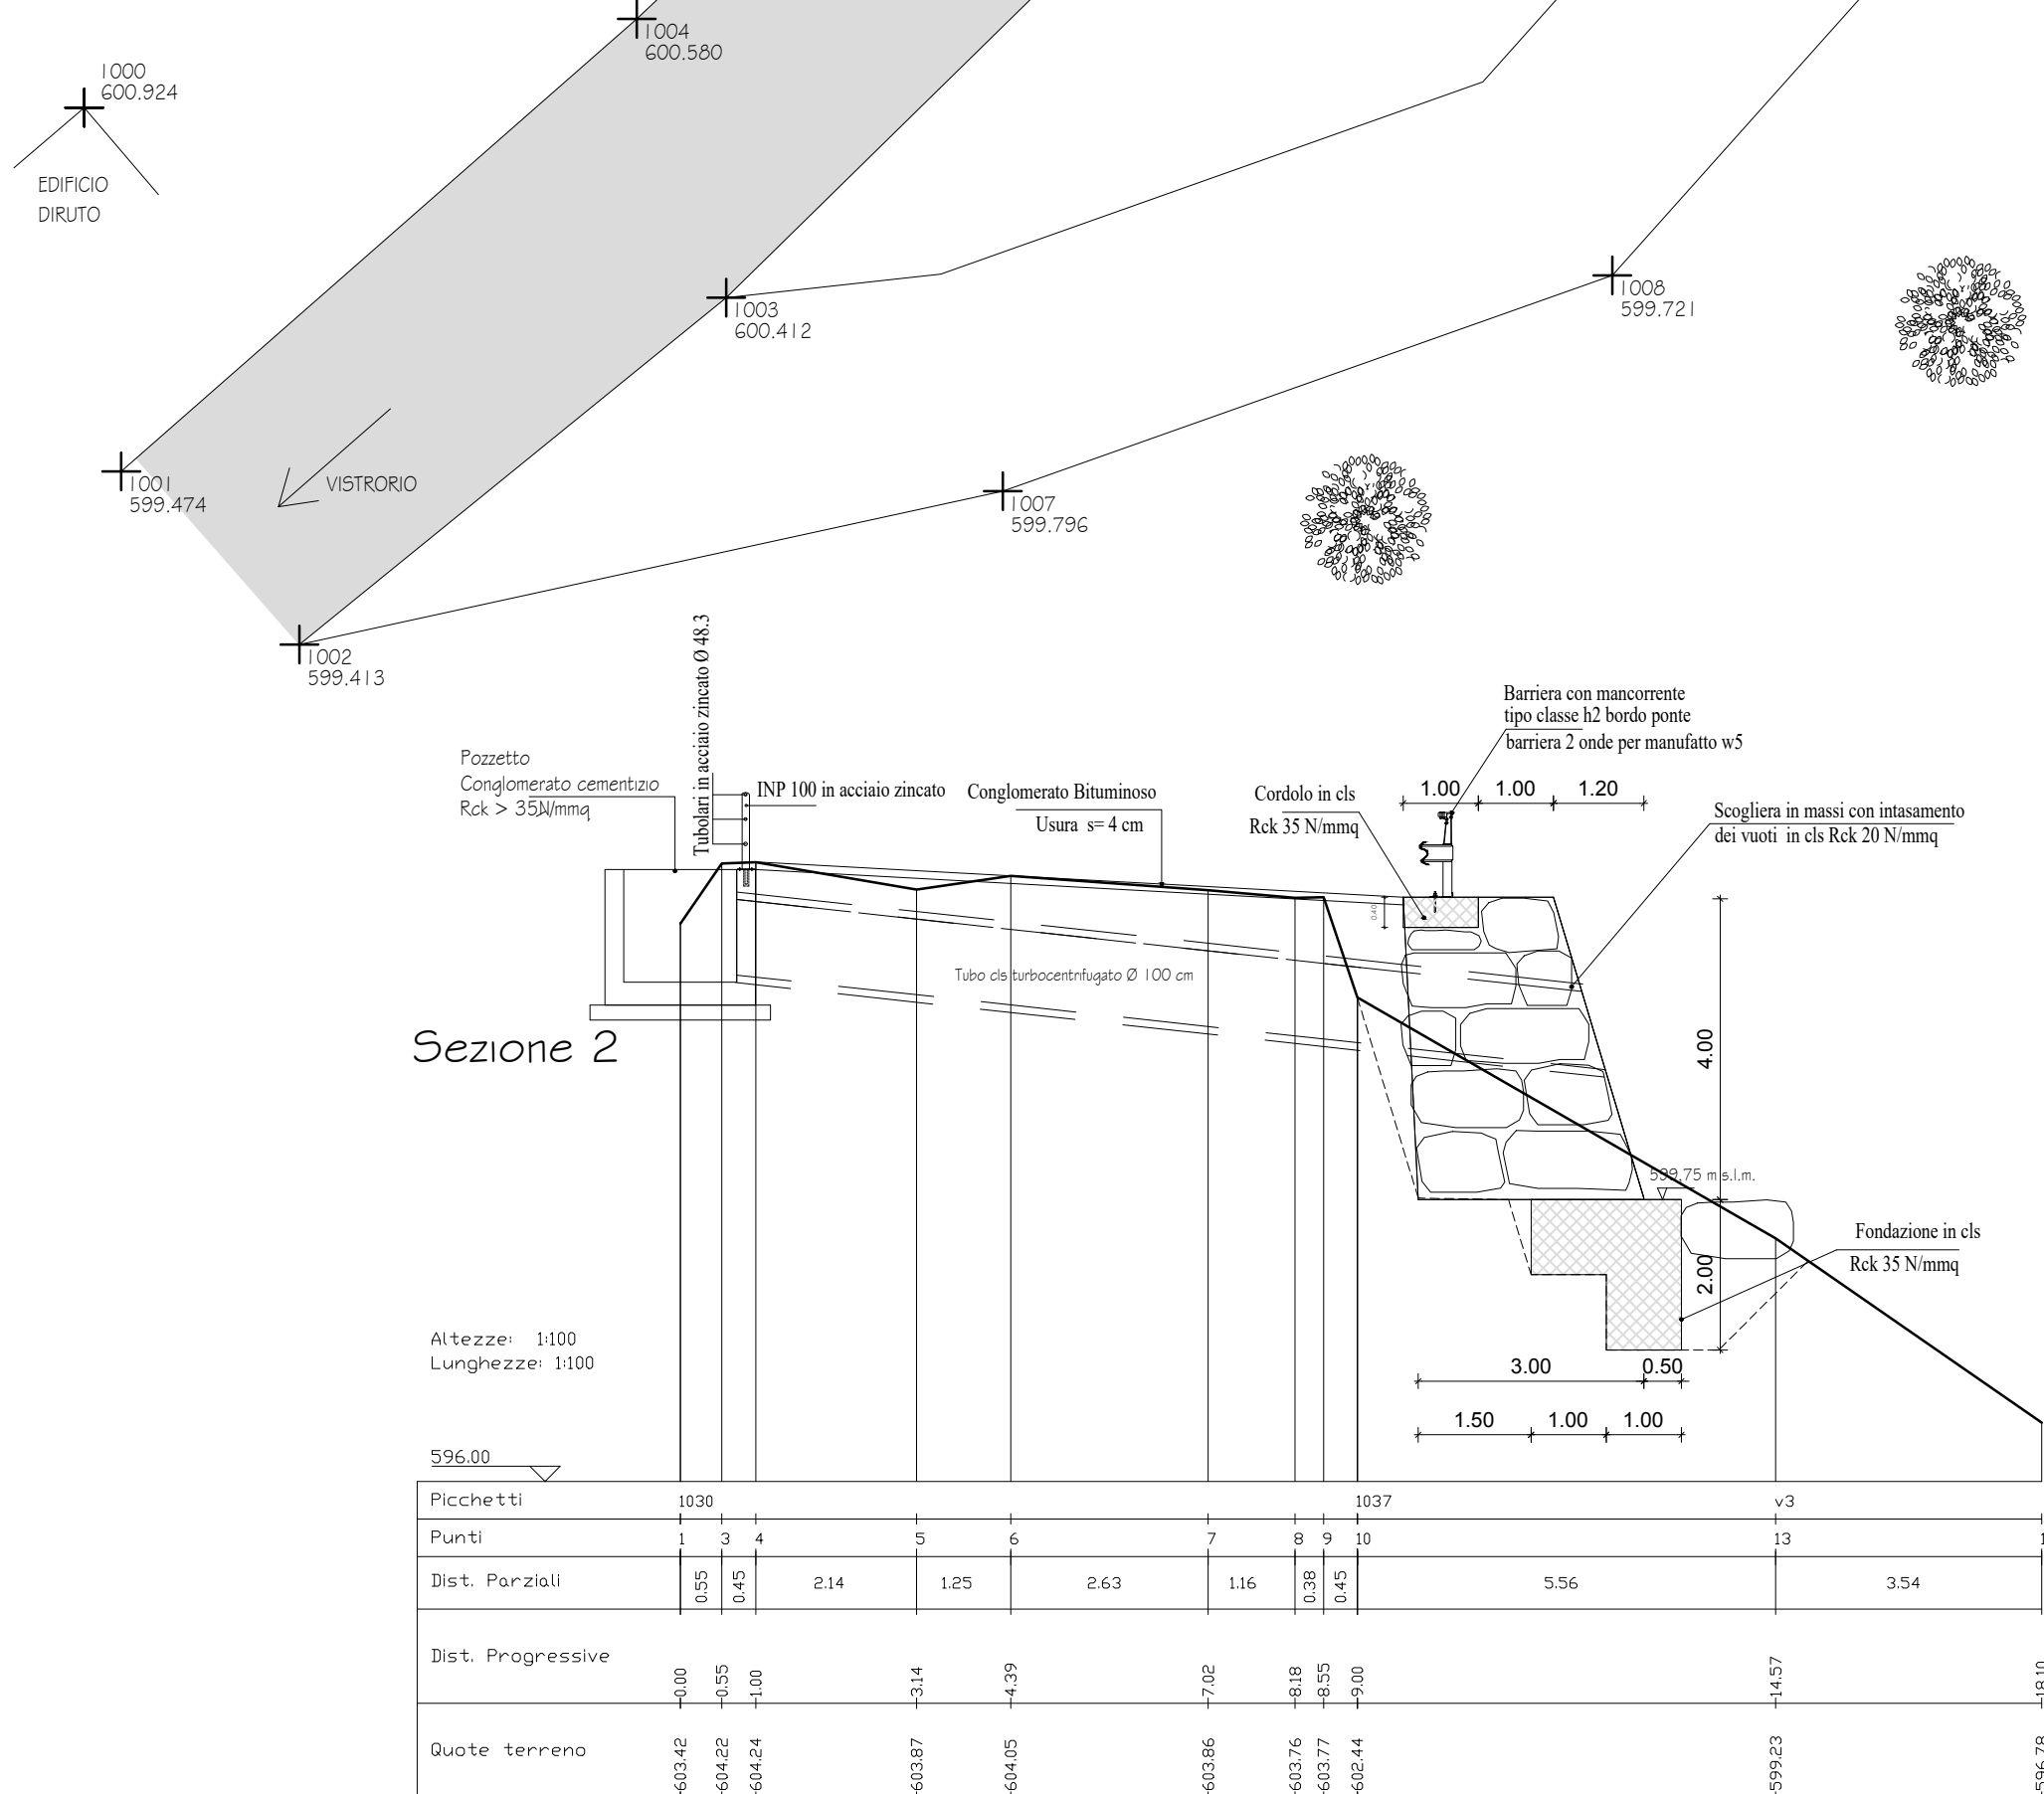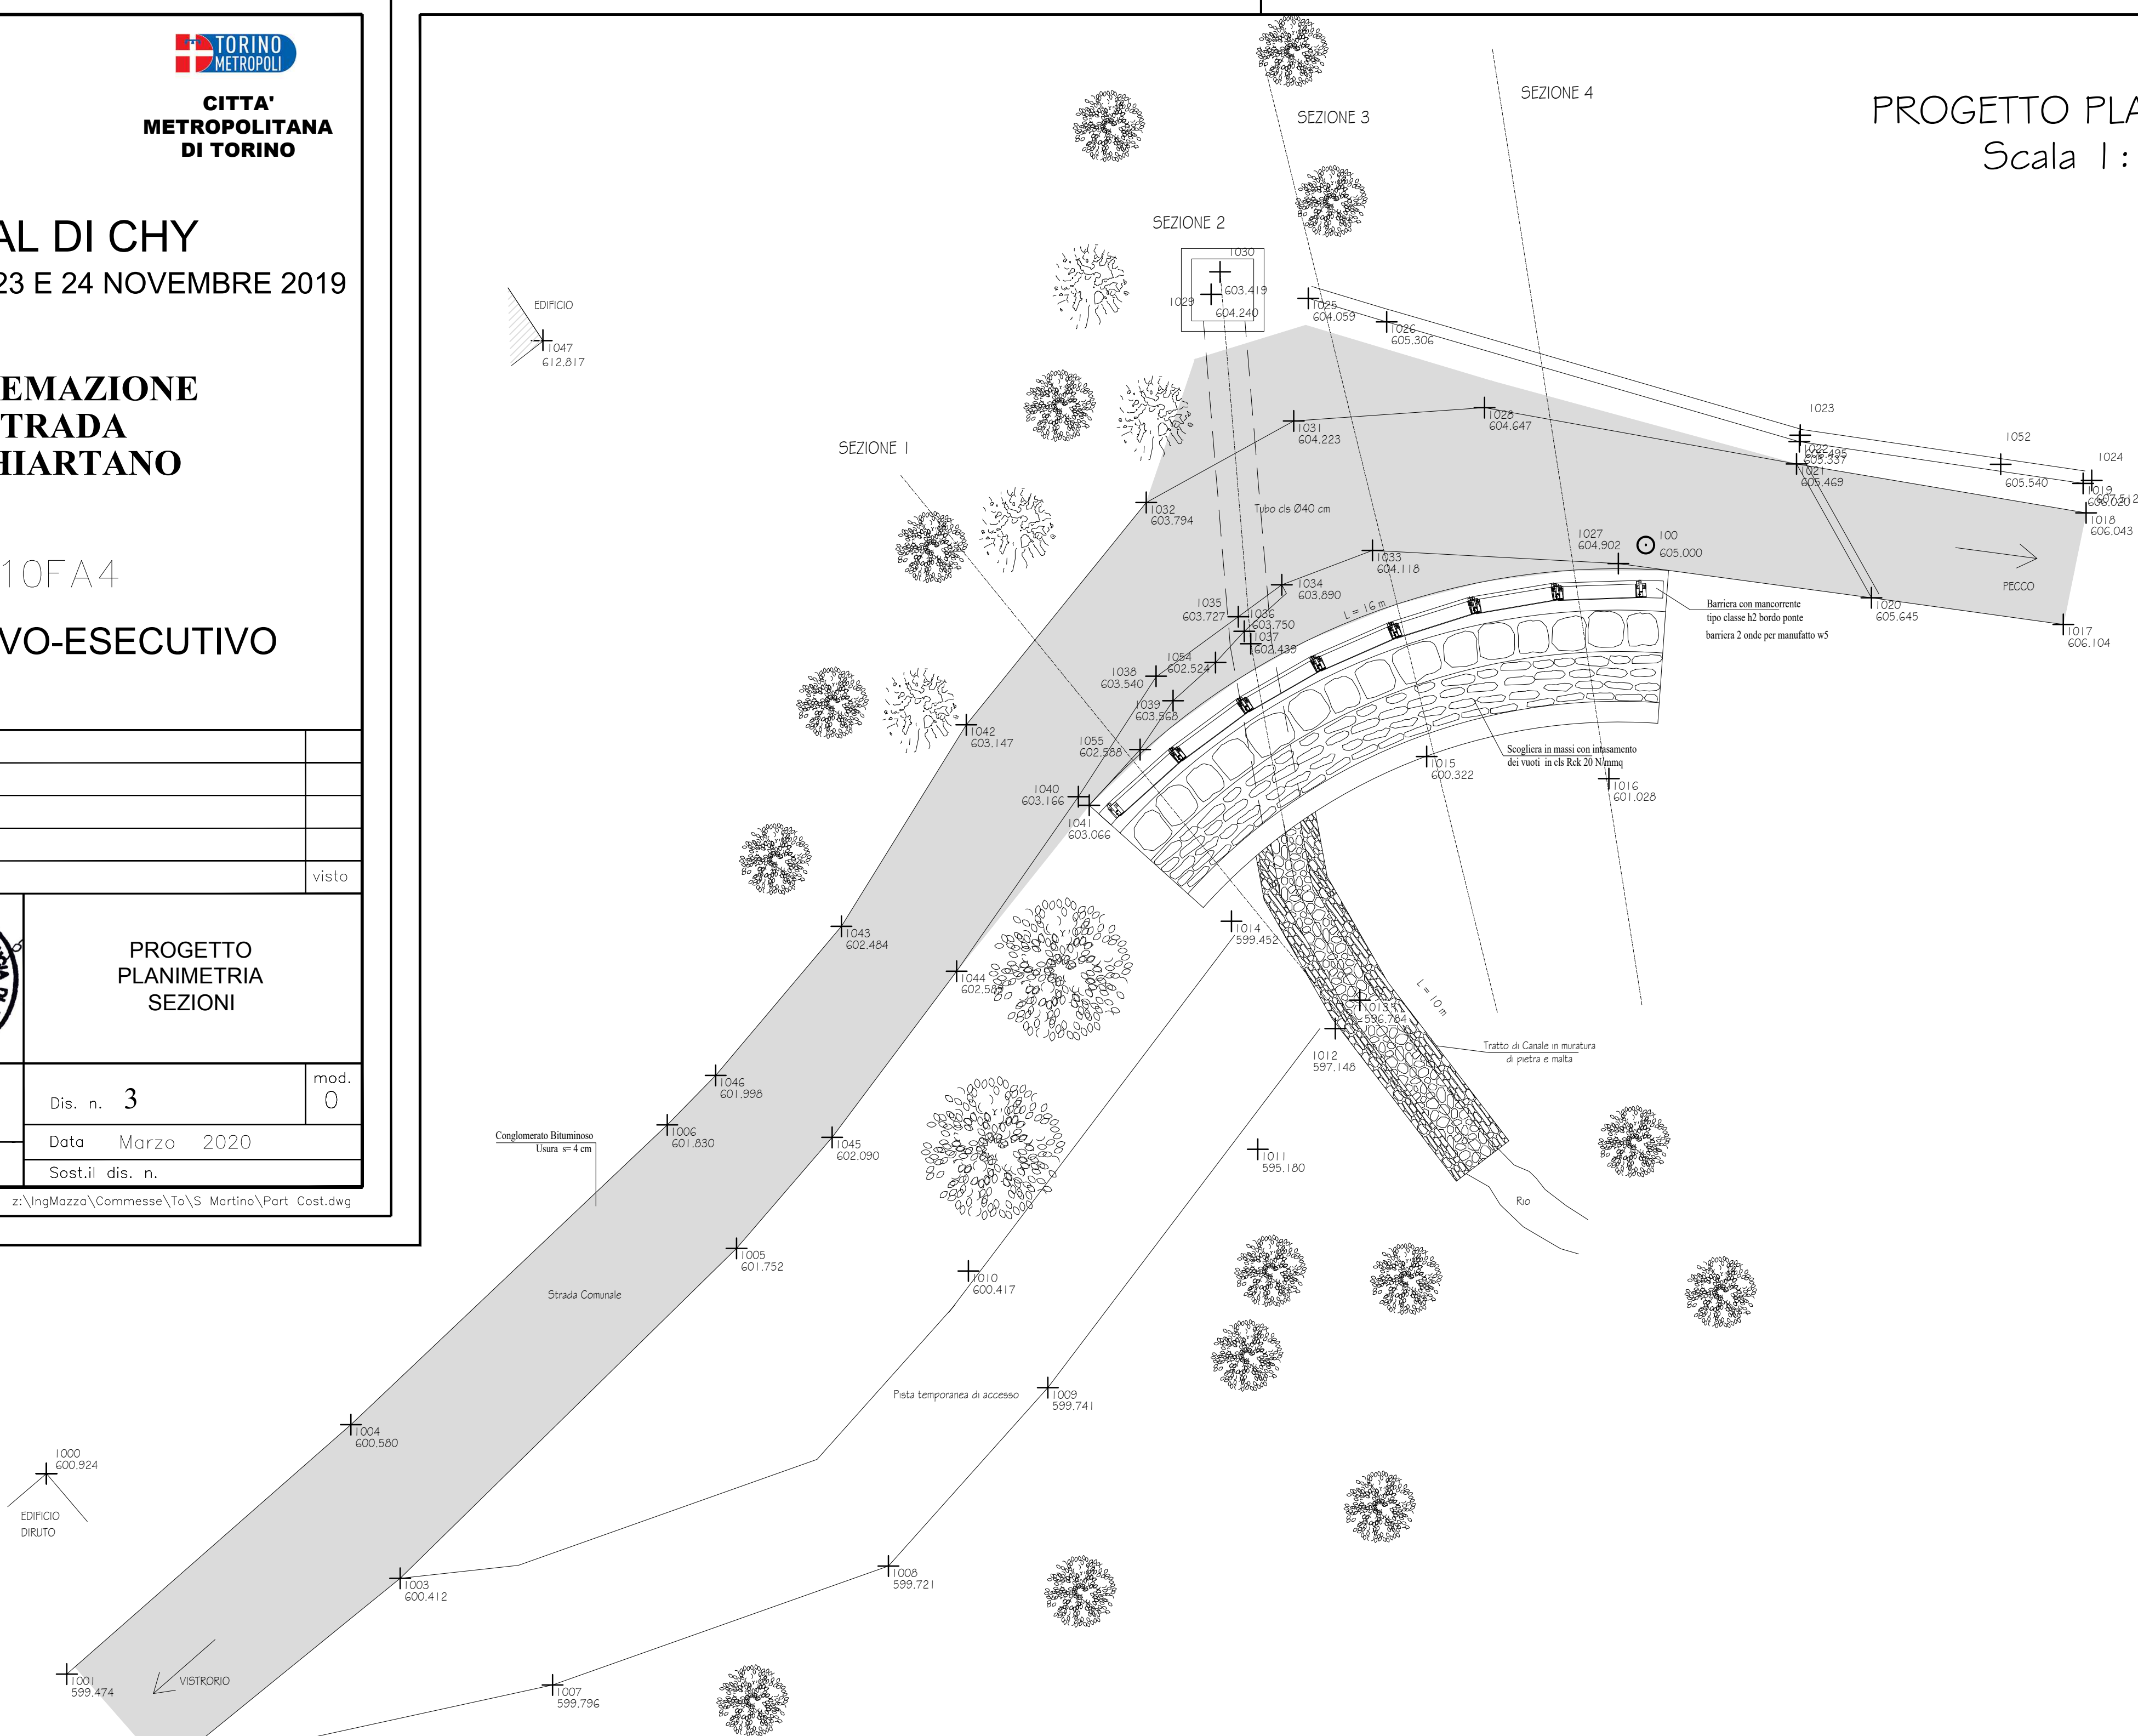

VERIFICA ILDISO1	SIGLA/VISTO	DATA
---------------------	-------------	------

RED	0.16	0.24	0.32	0.36	0.50	0.60	0.70	0.08	0.16	COL.8	COLORS 9-255	Scolo PLOTTAGGIO B/N mm plottati per 1 u.v.: XX
-----	------	------	------	------	------	------	------	------	------	-------	--------------	--