
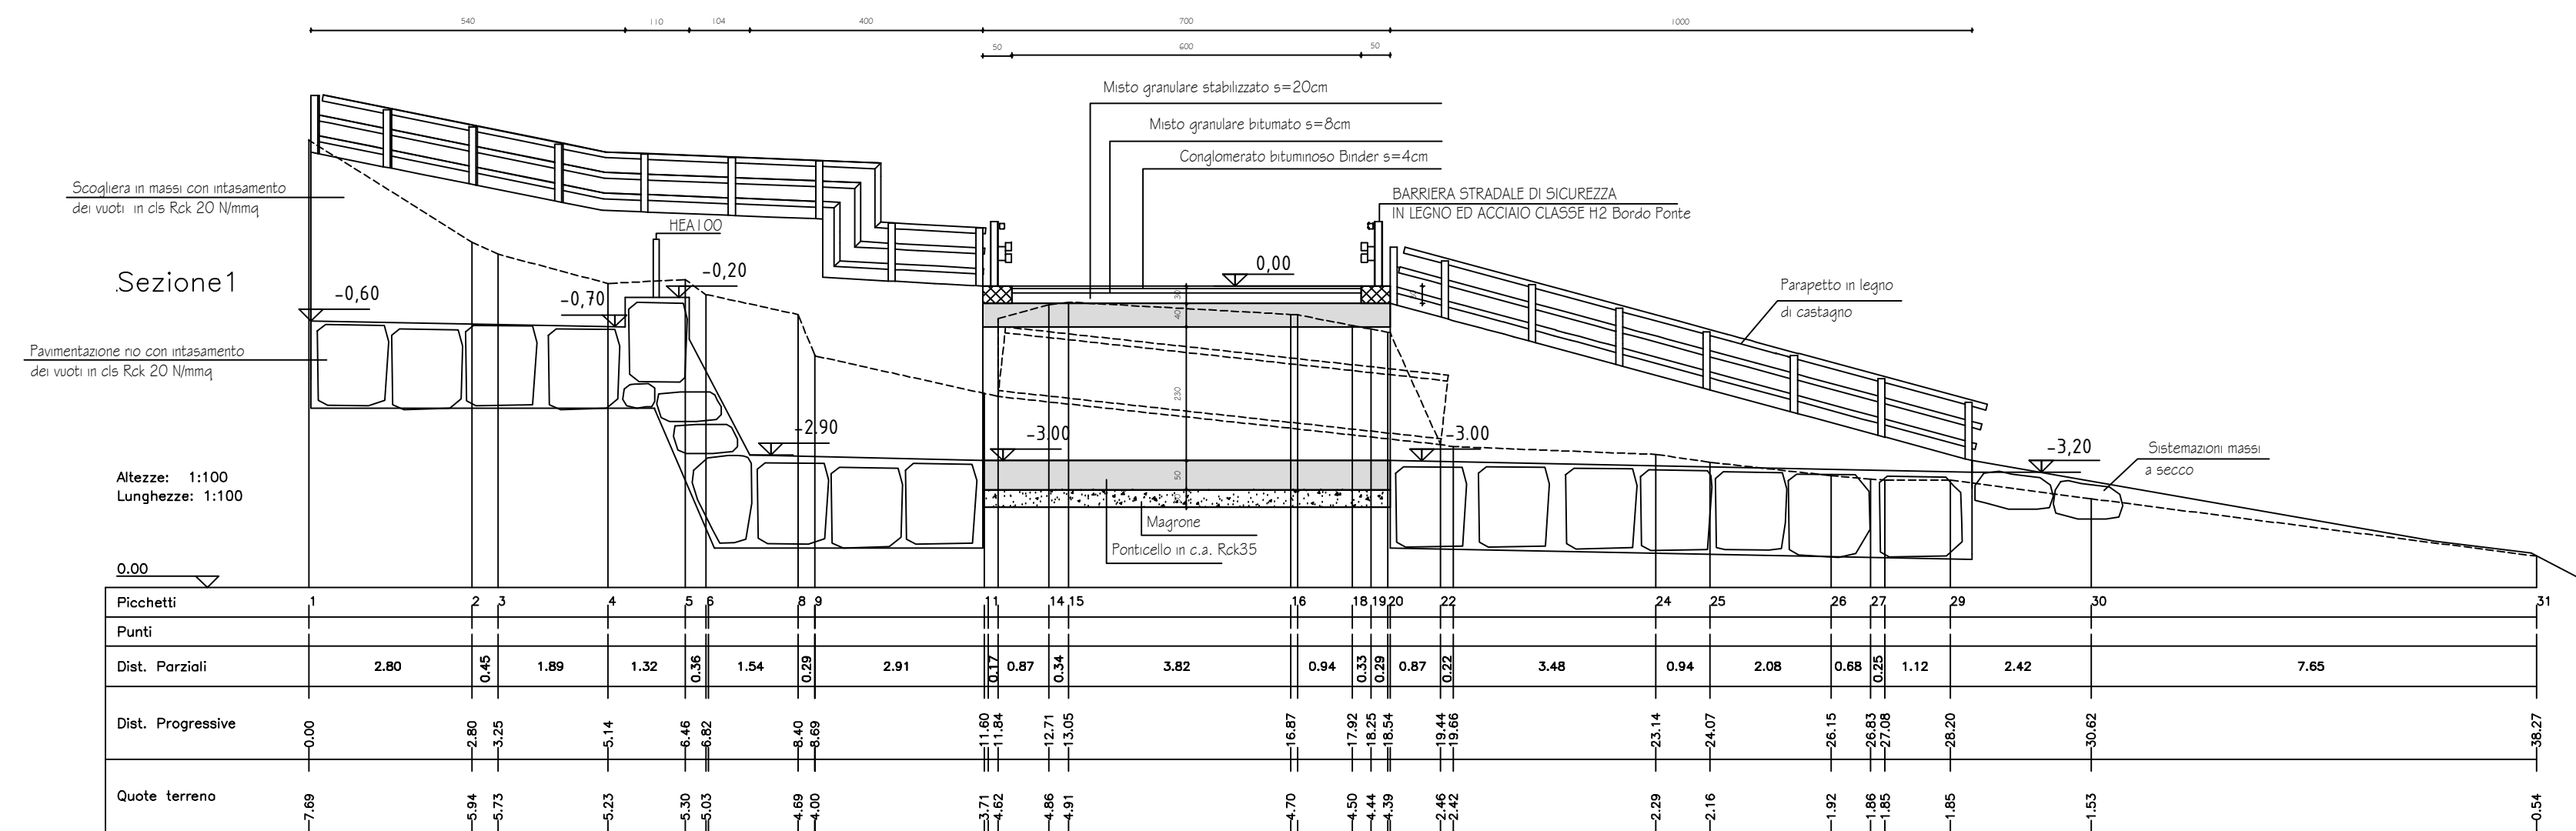


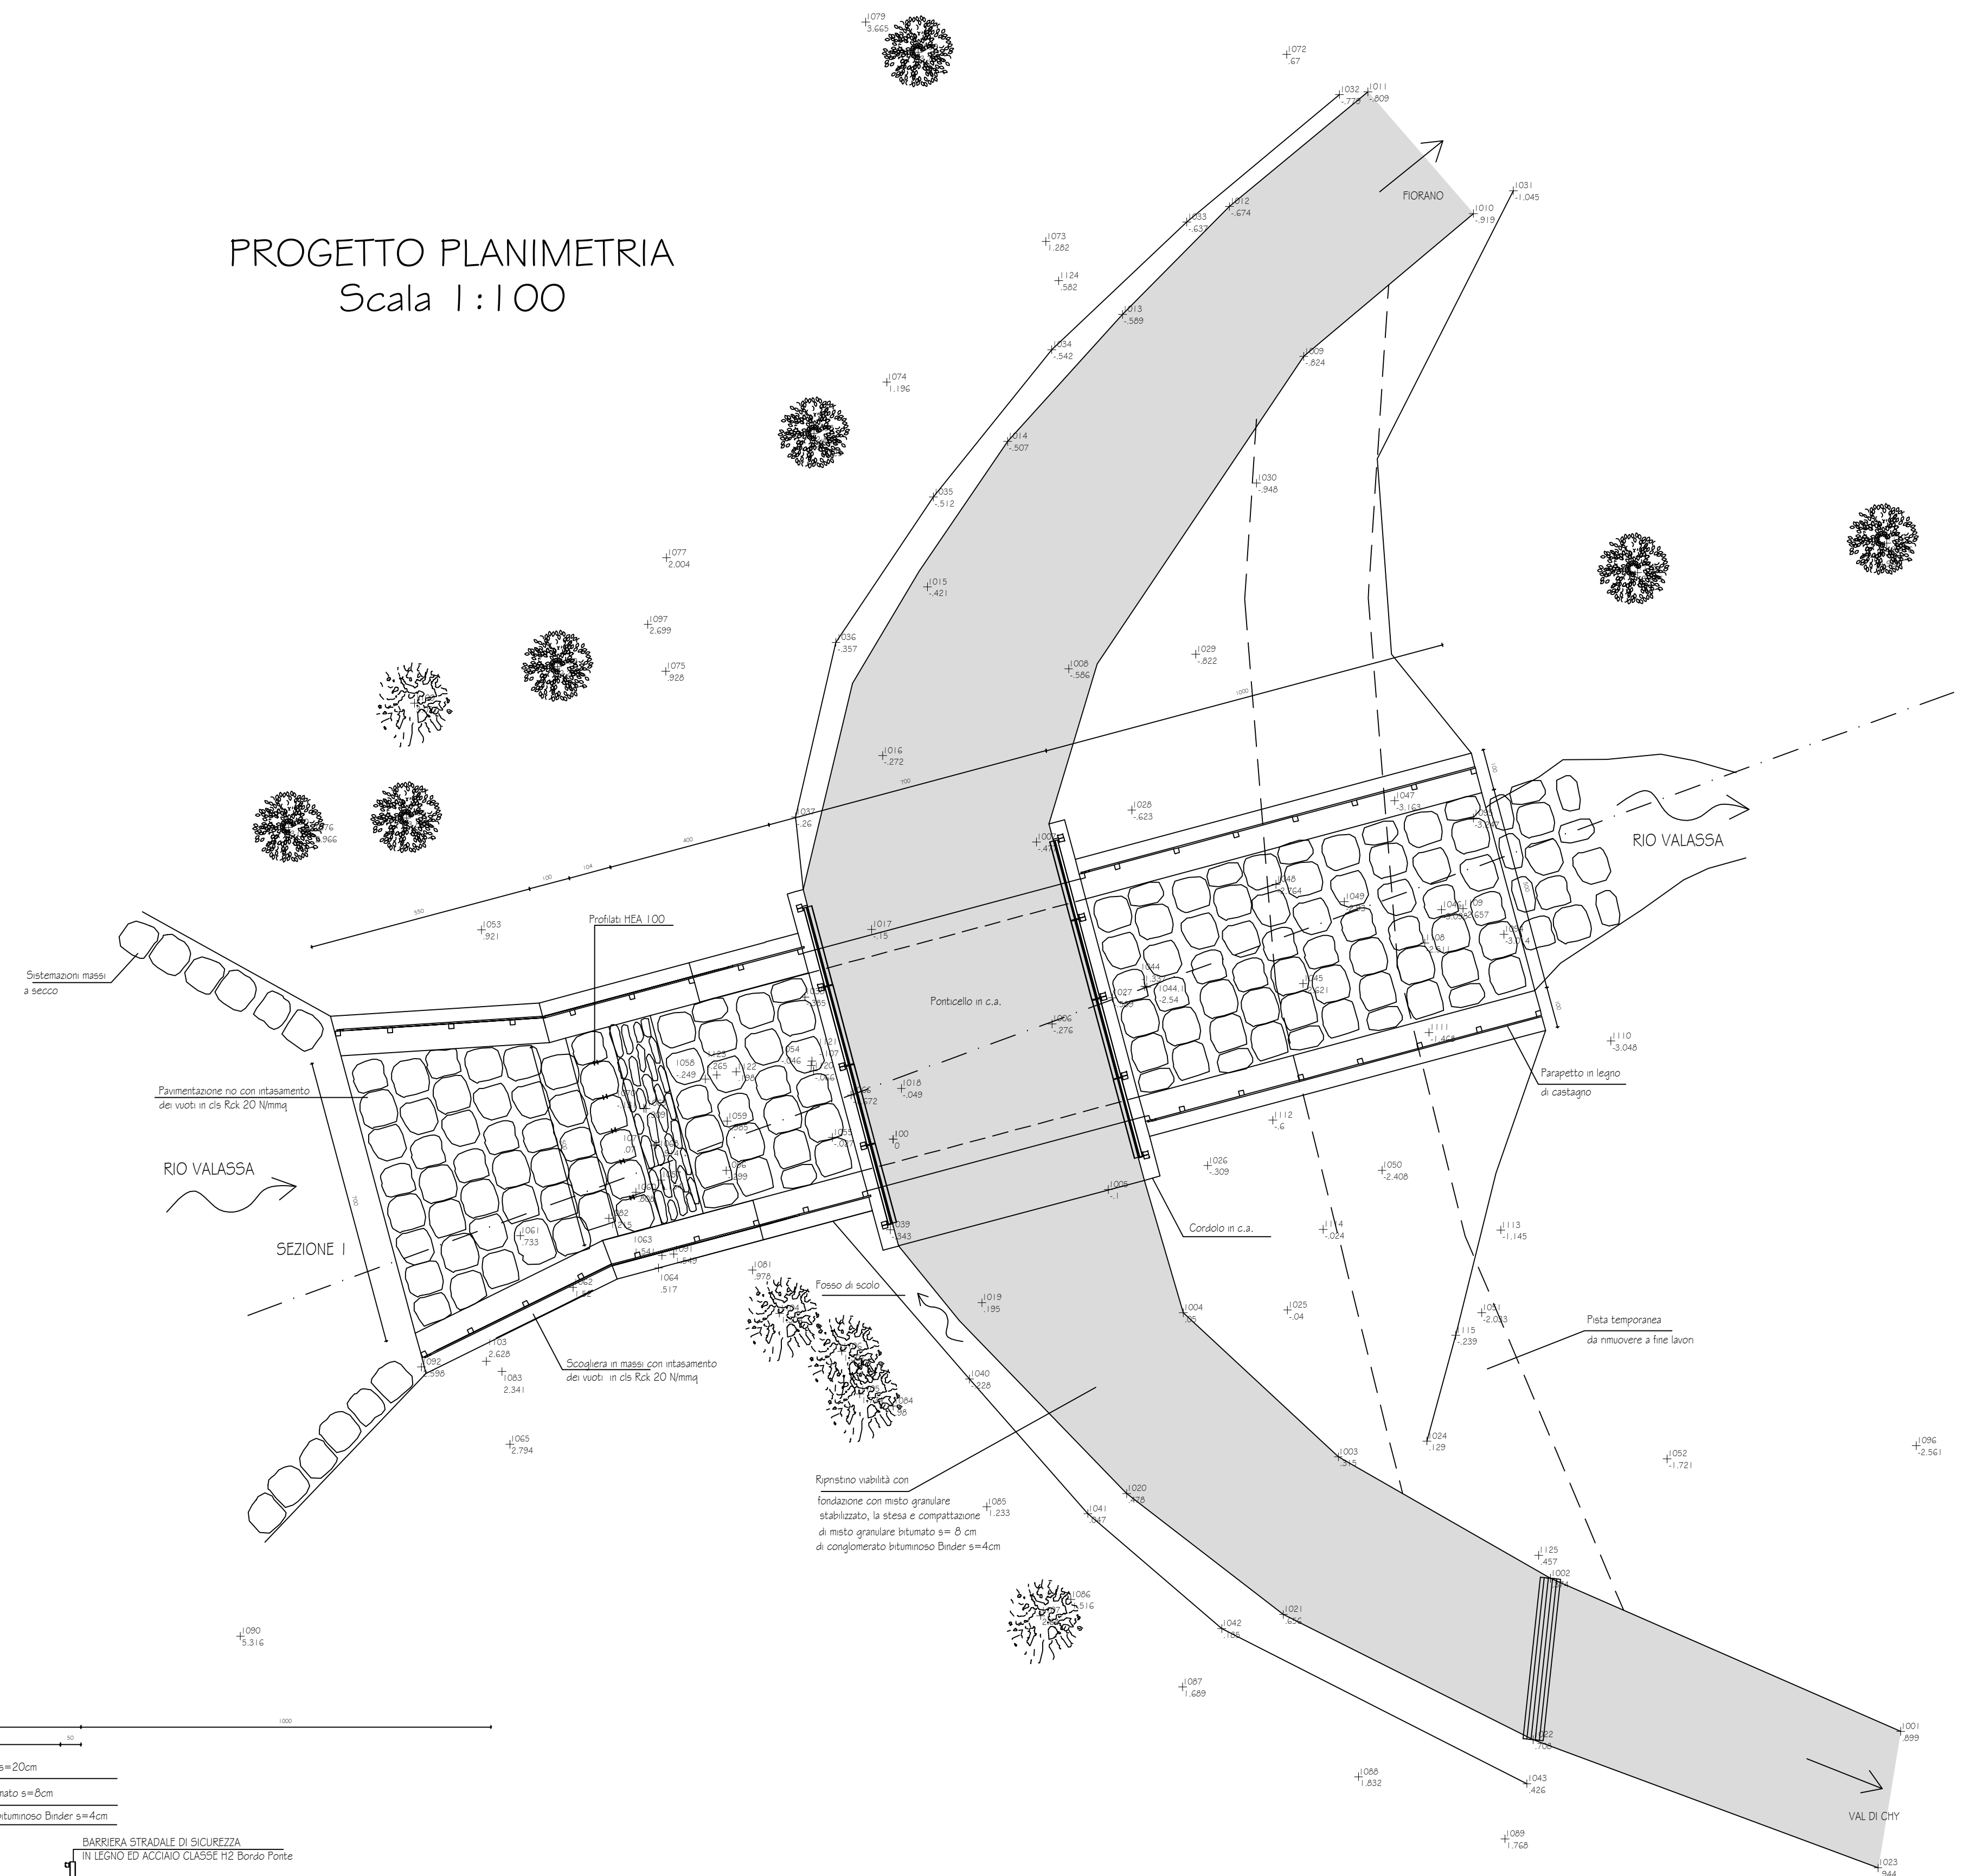

COMUNE VAL DI CHY

PIANO OPERATIVO FSC 2014-2020 ASSE TEMATICO "INTERVENTI DI MANUTENZIONE, SISTEMAZIONE E MESSA IN SICUREZZA DELLE INFRASTRUTTURE STRADALI DI COMUNI E PROVINCE PIEMONTESI DI CUI ALLE DGR 36-7661 DEL 05/10/2018, DGR 18-8545 DEL 15/03/2019 E DGR 10-635 DEL 06/12/2019" - INTERVENTO TO_CIP_98-17_75 - SISTEMAZIONE IDROGEOLOGICA E MESSA IN SICUREZZA RIO VALASSA NELL'ATTRAVERSAMENTO DELLA STRADA DEI MONTI - CUP D22J15000000005

PROGETTO ESECUTIVO

[illegible]

	RED	YELL.	GREEN	CYAN	BLUE	MAG.	WHITE	COL8	COLORS 9-255	Scale PLOTIAGGIO B/N	VERIFICA ILD501
mm plotati per 1 u.v.: XX	0.16	0.24	0.32	0.36	0.50	0.60	0.70	0.08	0.16		